

**designoffice**  
 d.o.o.za projektiranje, gradnje i nadzor  
 ZAGREB, V Ravnice 10  
 email: nina@designoffice.hr  
 tel: 091 28 09 003  
 OIB 54261731161


investitor Zdravstvena ustanova Ljekarna Jadran Trg Matije Vlačića Flaciusa 3, Rijeka OIB 97301922466	građevina Adaptacija ljekarne na k.č.br.3589/2, k.o.Sušak Kvaternikova 65b, Vežica 51000 Rijeka
---	---

struka projekta STROJARSKI PROJEKT	razina razrade projekta GLAVNI PROJEKT
---------------------------------------	---


sadržaj lista  
 TLOCRT PRIZEMLJA - GRIJANJE I HLAĐENJE

glavni projektant Hrvoje Krajač dipl.ing.arh.	projektant Nina Klepac, dipl.ing.stroj.  Hrvatska komora inženjera strojarstva Nina Klepac dipl.ing.stroj. Ovlaštena inženjerka strojarstva S 1254
--	--

mjerilo M1:100	datum svibanj 2021.	ZOP 7/21	TD 127-21	list broj 1
-------------------	------------------------	-------------	--------------	----------------

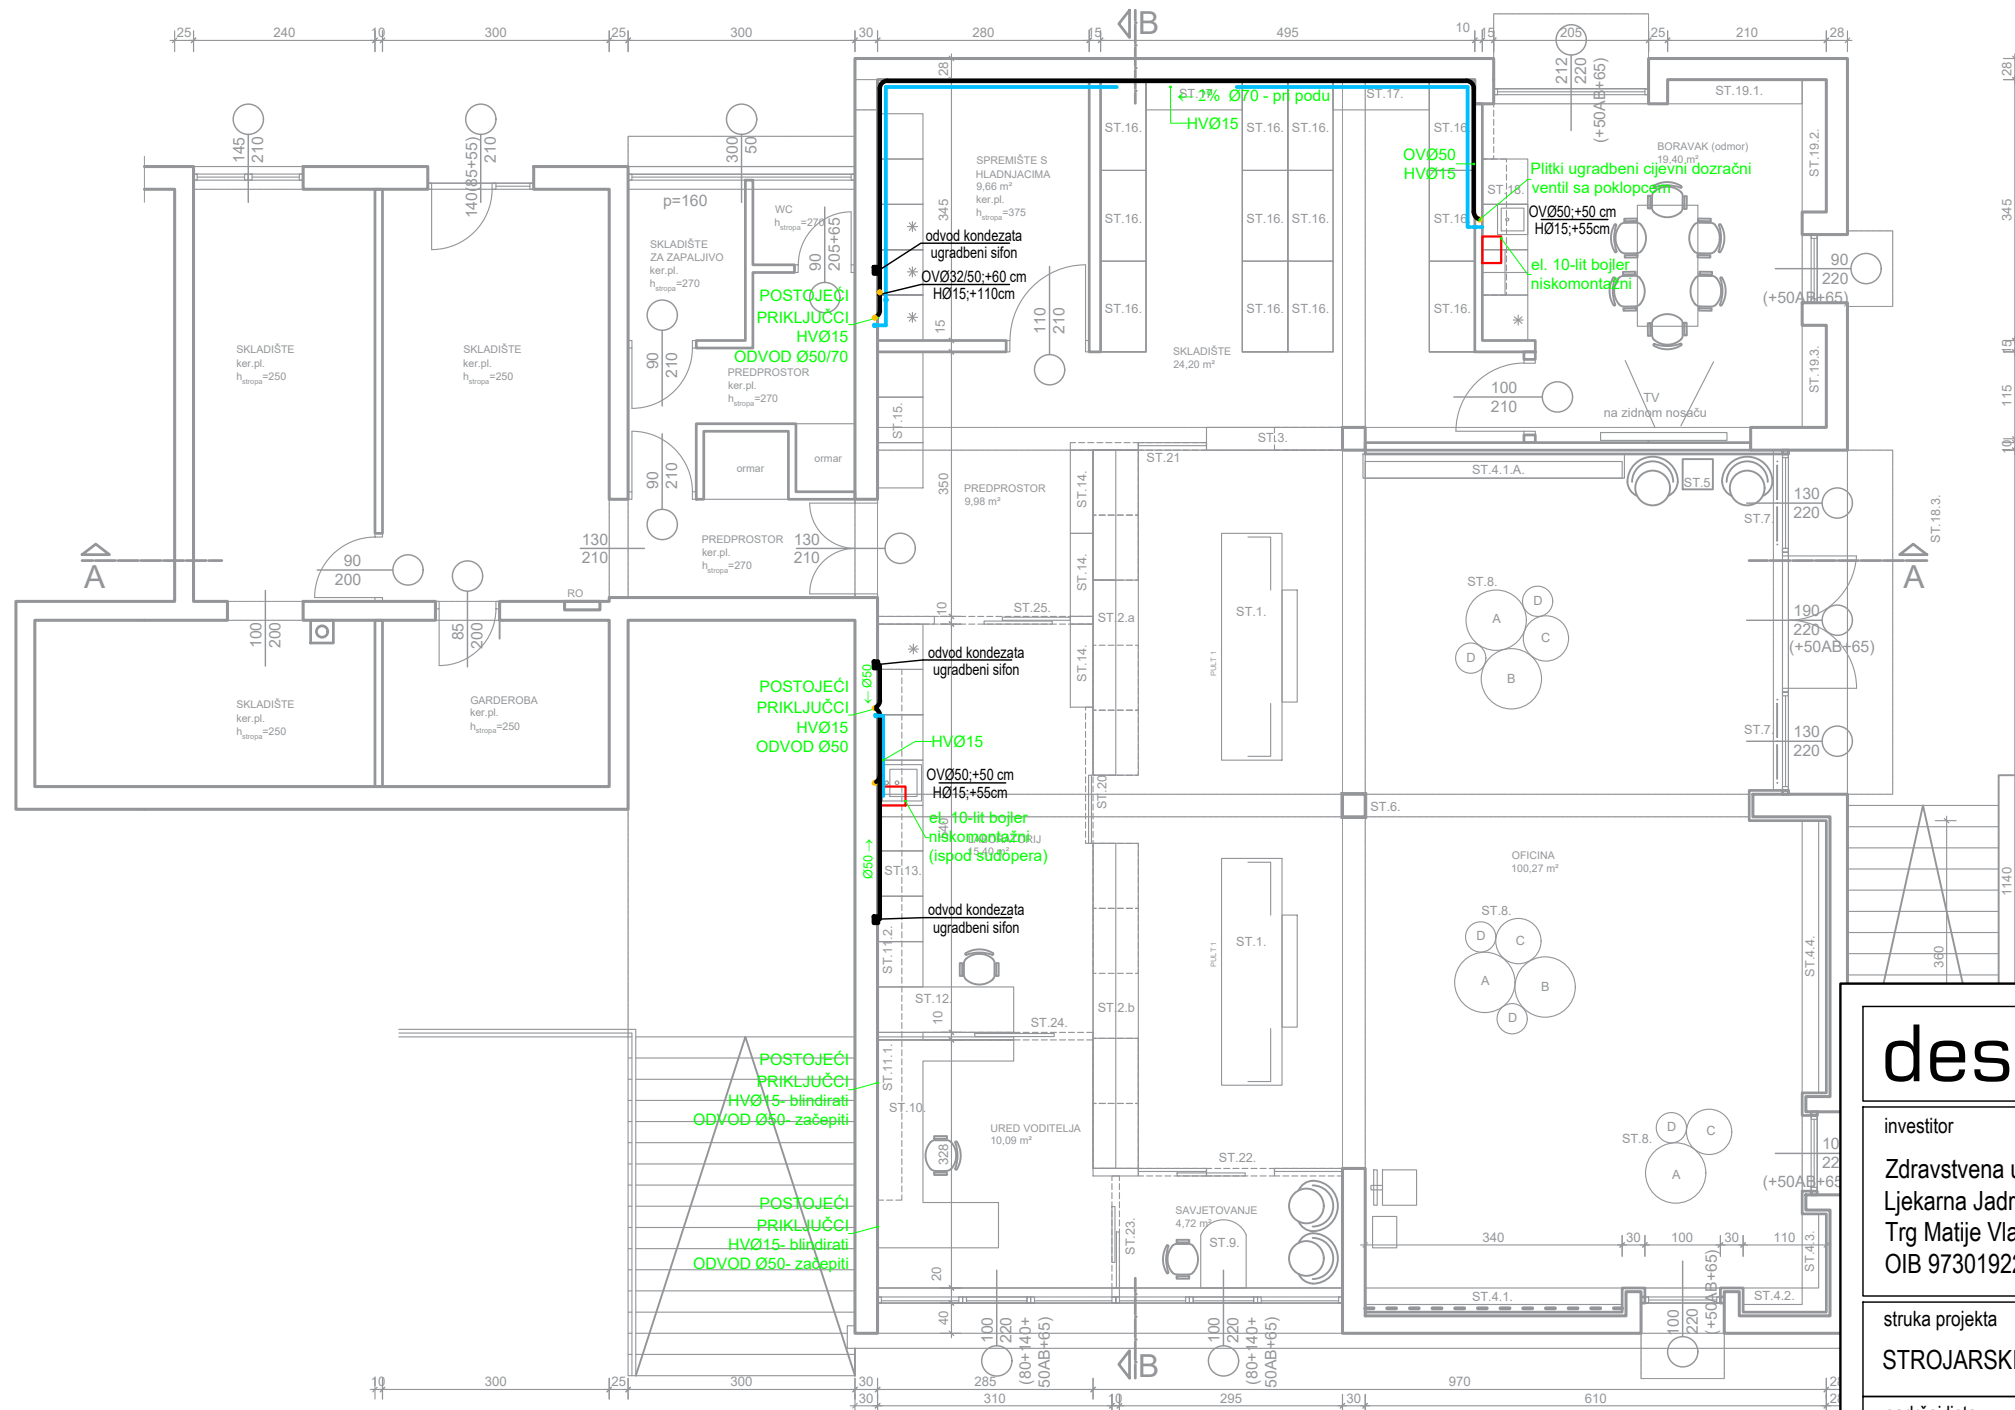

<h1>designoffice</h1> <p>d.o.o.za projektiranje, gradjenje i nadzor ZAGREB, V Ravnice 10 email: nina@designoffice.hr tel: 091 28 09 003 OIB 54261731161</p>				
		investitor	građevina	
Zdravstvena ustanova Ljekarna Jadran Trg Matije Vlačića Flaciusa 3, Rijeka OIB 97301922466		Adaptacija ljekarne na k.č.br.3589/2, k.o.Sušak Kvaternikova 65b, Vežica 51000 Rijeka		
struka projekta STROJARSKI PROJEKT		razina razrade projekta GLAVNI PROJEKT		
sadržaj lista TLOCRT PRIZEMLJA - VODOVOD I KANALIZACIJA				
glavni projektant Hrvoje Krajač dipl.ing.arh.		projektant Nina Klepac, dipl.ing.stroj.		
mjerilo	datum	ZOP	TD	list broj
M1:100	svibanj 2021.	7/21	127-21	2

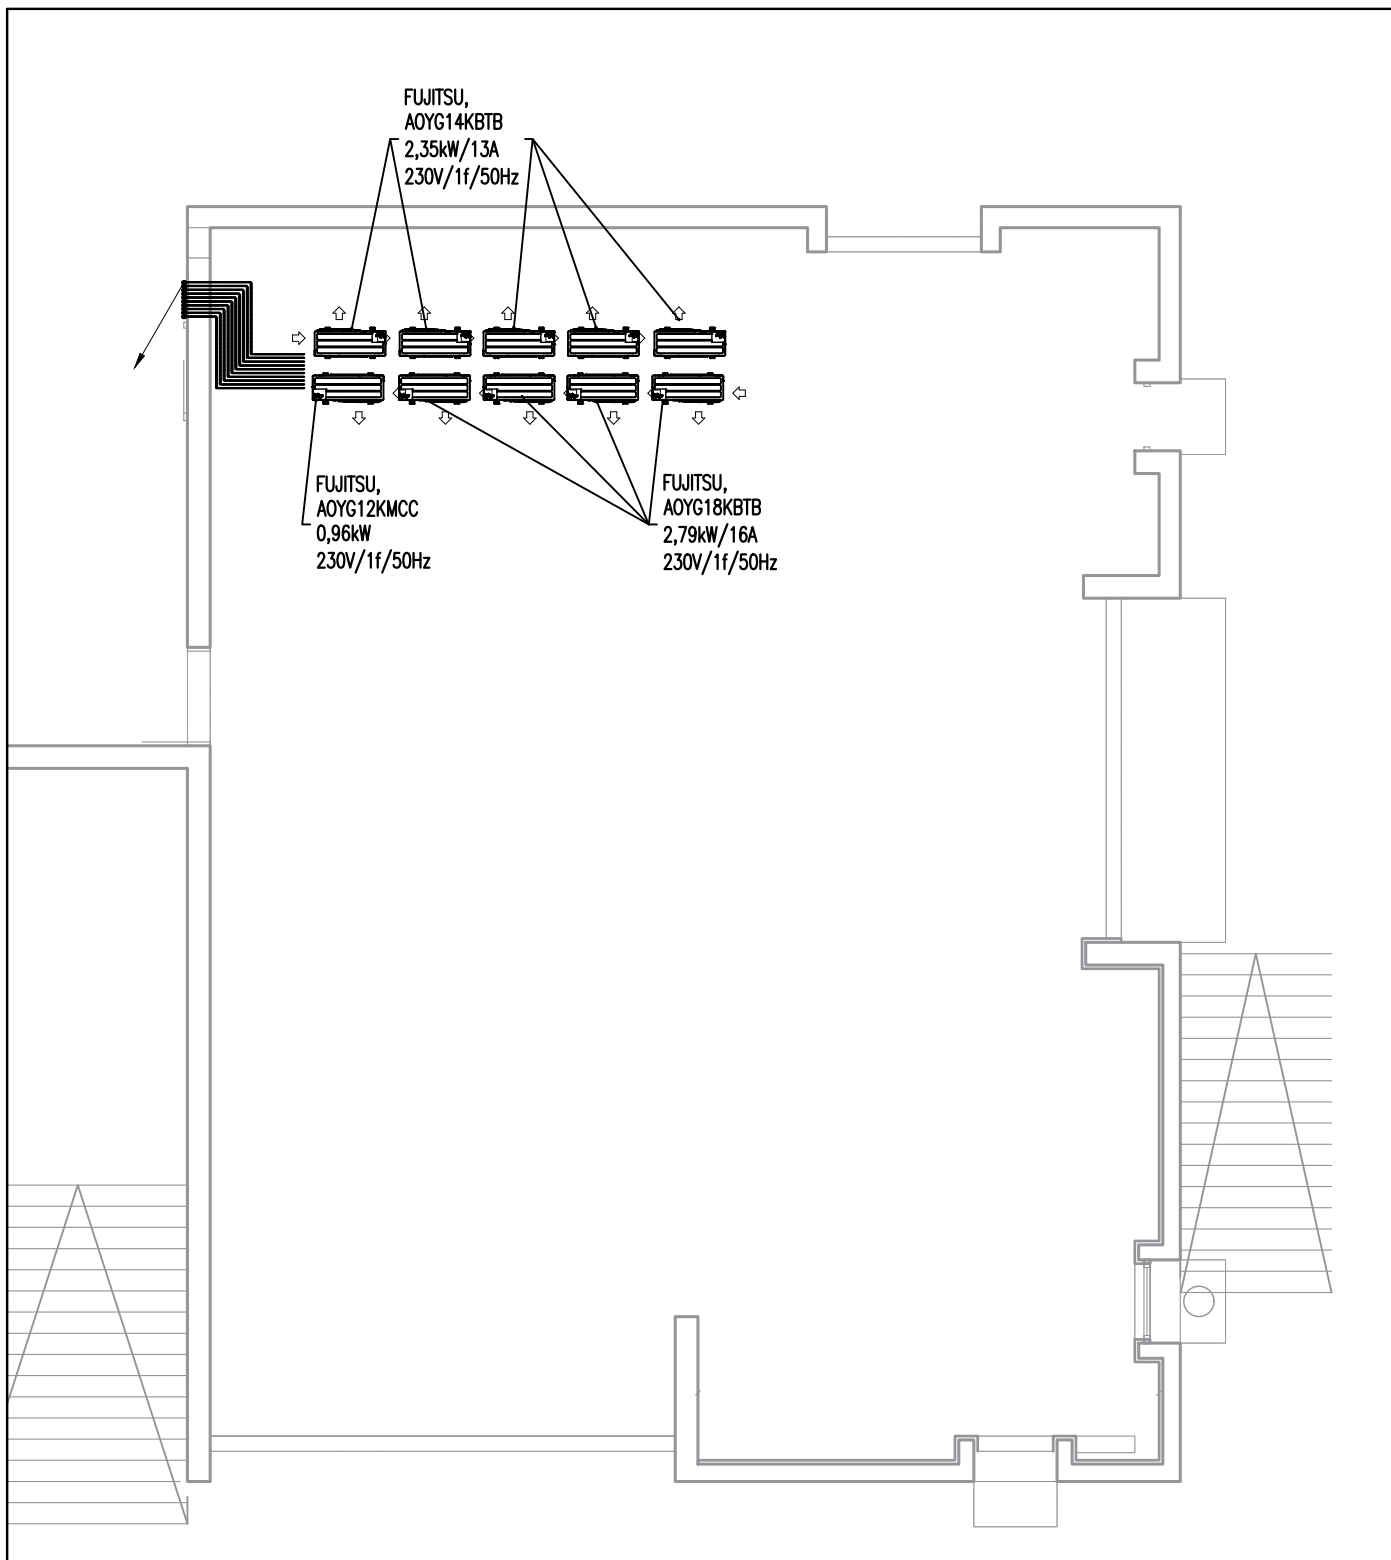

## designoffice

d.o.o. za projektiranje, gradnje i nadzor  
 ZAGREB, V Ravnice 10  
 email: nina.klepac@designoffice.hr  
 tel: 091 28 09 003  
 OIB 54261731161

### građevina

Adaptacija ljekarne  
 na k.č.br.3589/2, k.o.Sušak  
 Kvaternikova 65b, Vežica  
 51000 Rijeka

### investitor

Zdravstvena ustanova  
 Ljekarna Jadran  
 Trg Matije Vlačića Flaciusa 3, Rijeka  
 OIB 97301922466

### struka projekta

STROJARSKI PROJEKT

### sadržaj lista

TLOCRT KROVA

### glavni projektant

Hrvoje Krajač dipl.ing.arh.

### razina razrade projekta

GLAVNI PROJEKT

### projektant

Nina Klepac, dipl.ing.stroj.

Hrvatska komora inženjera strojarstva  
**Nina Klepac**  
 dipl.ing.stroj.  
 Ovlaštena inženjerka strojarstva S 1254

### mjerilo

M1:100

### datum

svibanj 2021.

### ZOP

7/21

### TD

127-21

### list broj

3