


JADRAN LJEKARNA BAŠKA



1. POSTOJEĆE STANJE

1.1 TLOCRT PRIZEMLJA	1:50
1.2 PRESJECI A I B	1:50
1.3 PRESJECI C I D	1:50
1.4 FOTOGRAFIJE POSTOJEĆEG STANJA - LJEKARNA	
1.5 FOTOGRAFIJE POSTOJEĆEG STANJA - STAN	

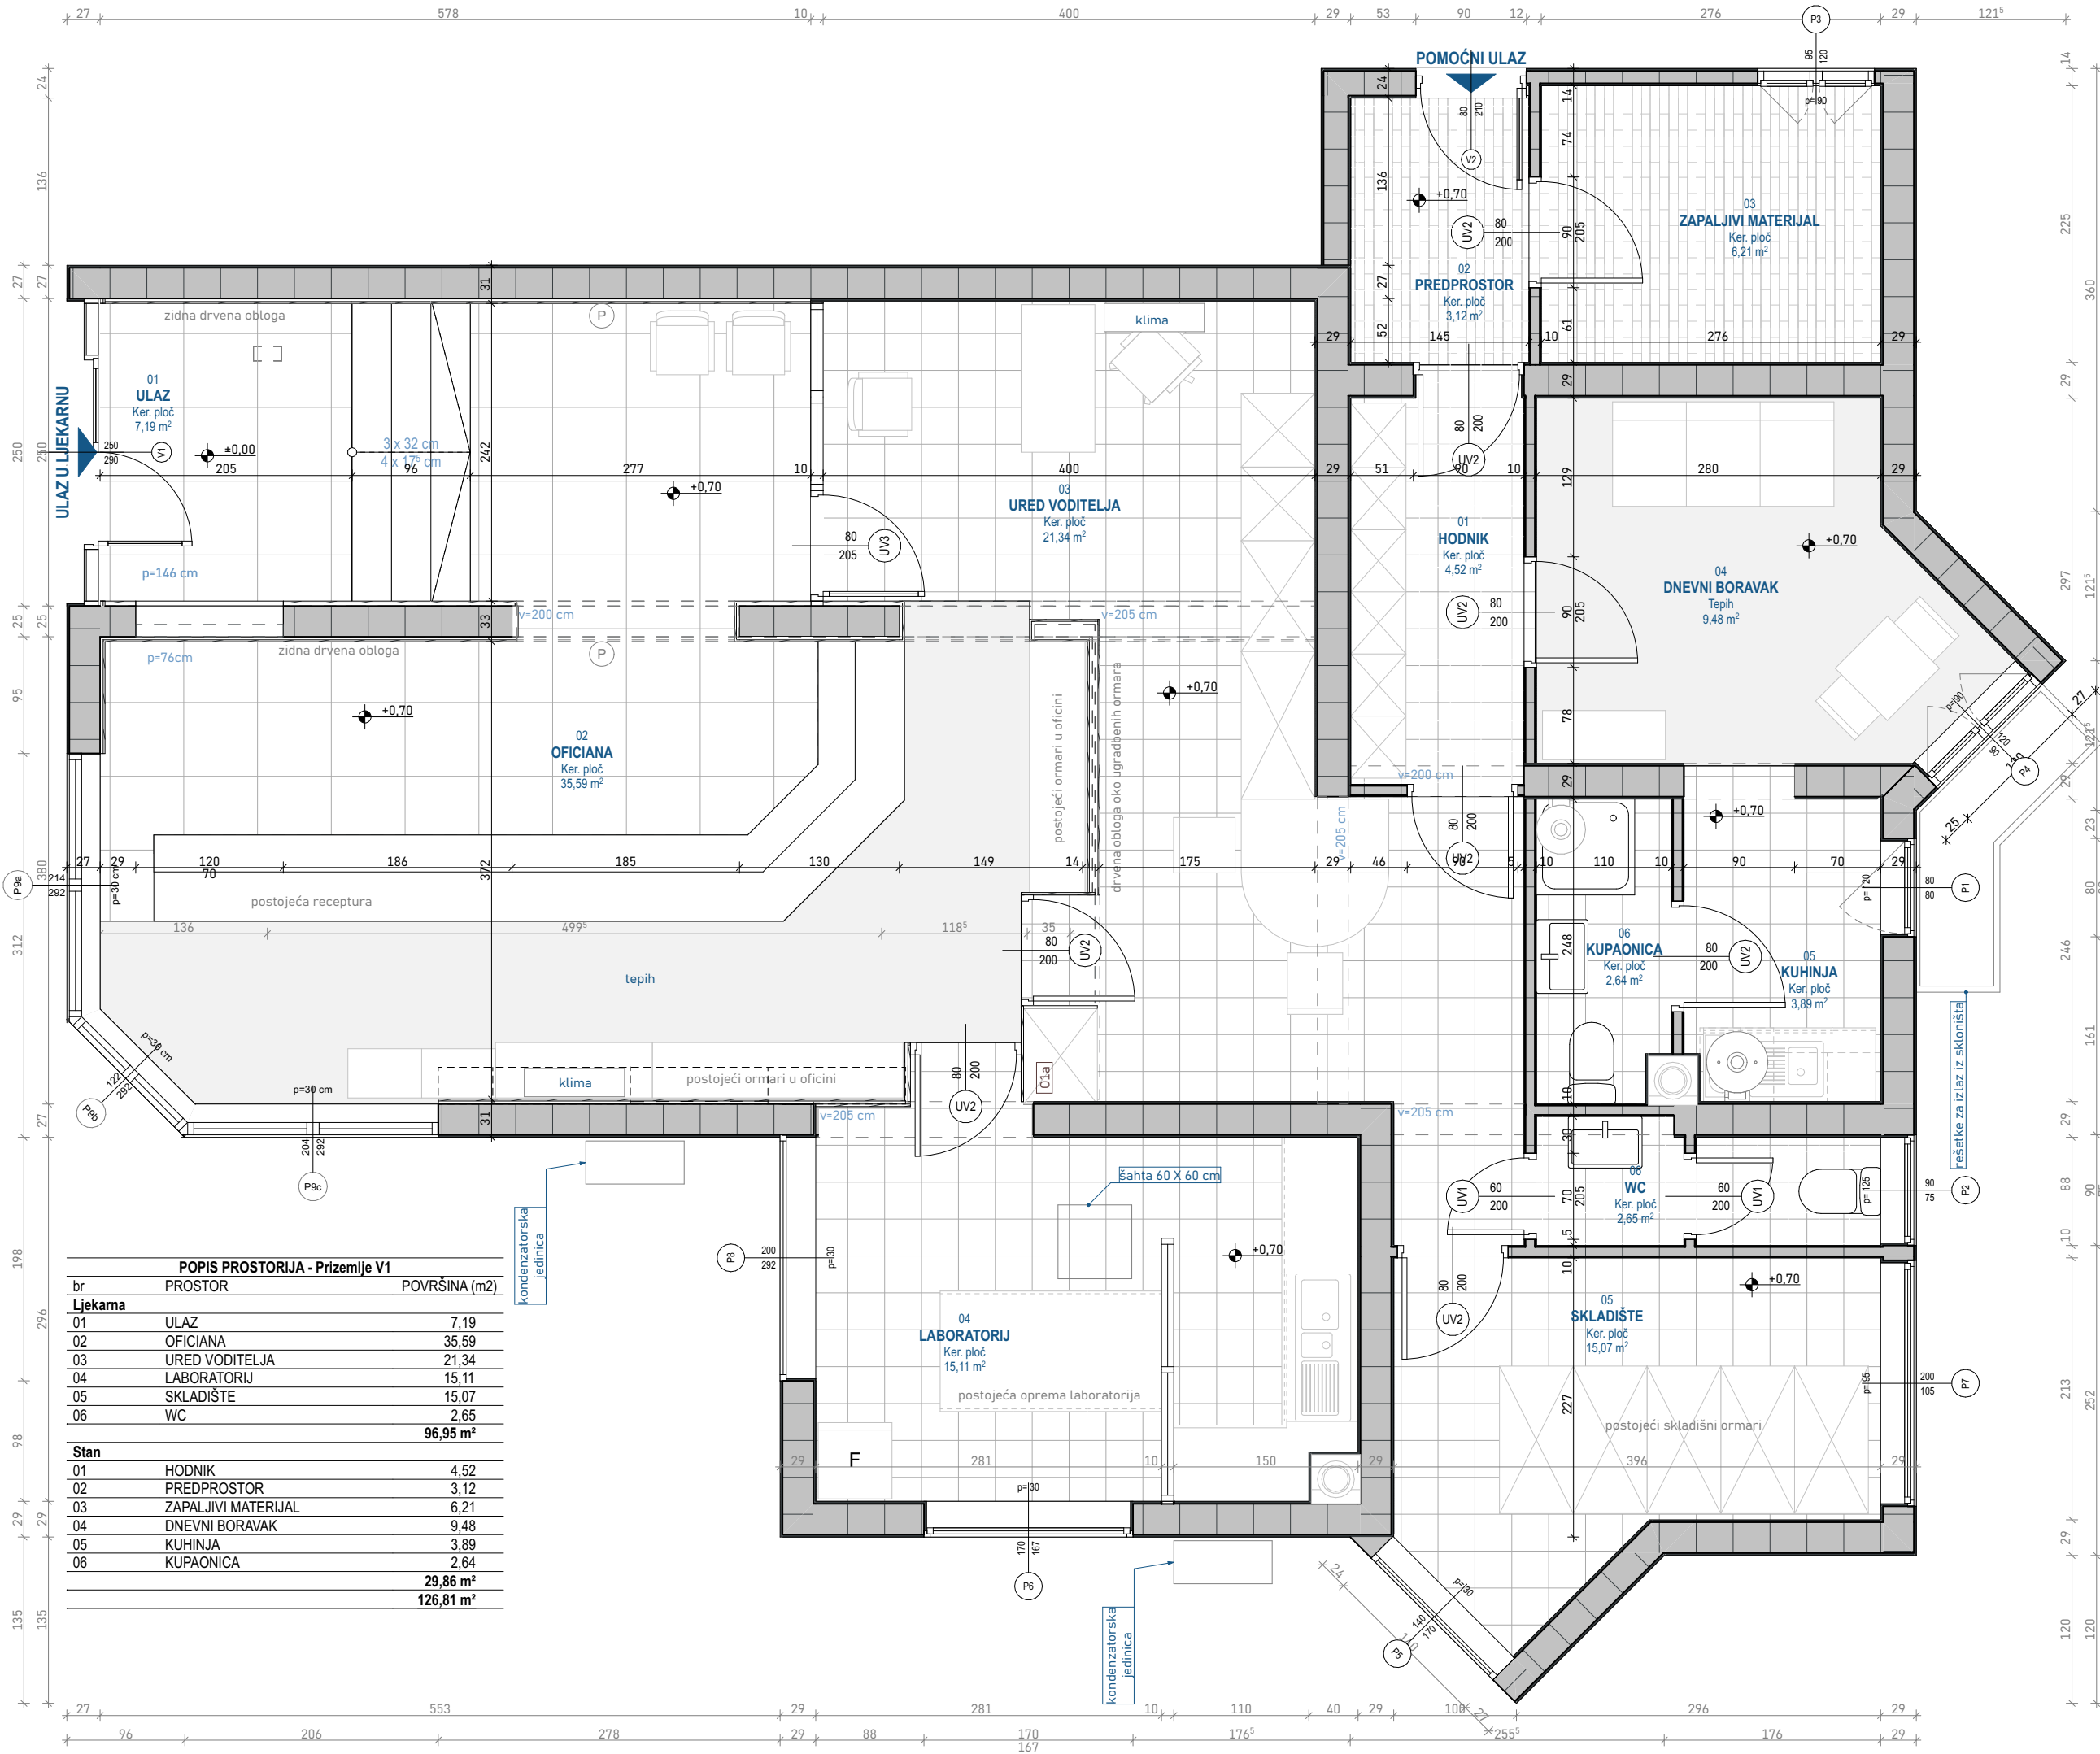

POPIS PROSTORIJA - Prizemlje V1		
br	PROSTOR	POVRŠINA (m2)
Ljekarna		
01	ULAZ	7,19
02	OFICIANA	35,59
03	URED VODITELJA	21,34
04	LABORATORIJ	15,11
05	SKLADIŠTE	15,07
06	WC	2,65
		96,95 m²
Stan		
01	HODNIK	4,52
02	PREDPROSTOR	3,12
03	ZAPALJIVI MATERIJAL	6,21
04	DNEVNI BORAVAK	9,48
05	KUHNJA	3,89
06	KUPAONICA	2,64
		29,86 m²
		126,81 m²

legenda

izrađivač

Zdravstvena ustanova Ljekarna Jadran
Trg Matije Vlačića - Flaciusa 3, 51000
Rijeka
OIB: 97301922466

lokacija

Zvonimirova ul. 114, 51523 Baška

naziv projekta

LJEKARNA BAŠKA

strukovna odrednica projekta

ARHITEKTONSKI PROJEKT

razina razrade

GLAVNI PROJEKT

broj projekta (ID)

24_30_GP

naziv sklopa

POSTOJEĆE STANJE

naziv lista

Tlocrt prizemlja

mjerilo

aps.kota

orijentacija

1:50

±0,00

broj i oznaka revizije

broj projekta


24_30_GP

list


datum

1.1

October - 2025

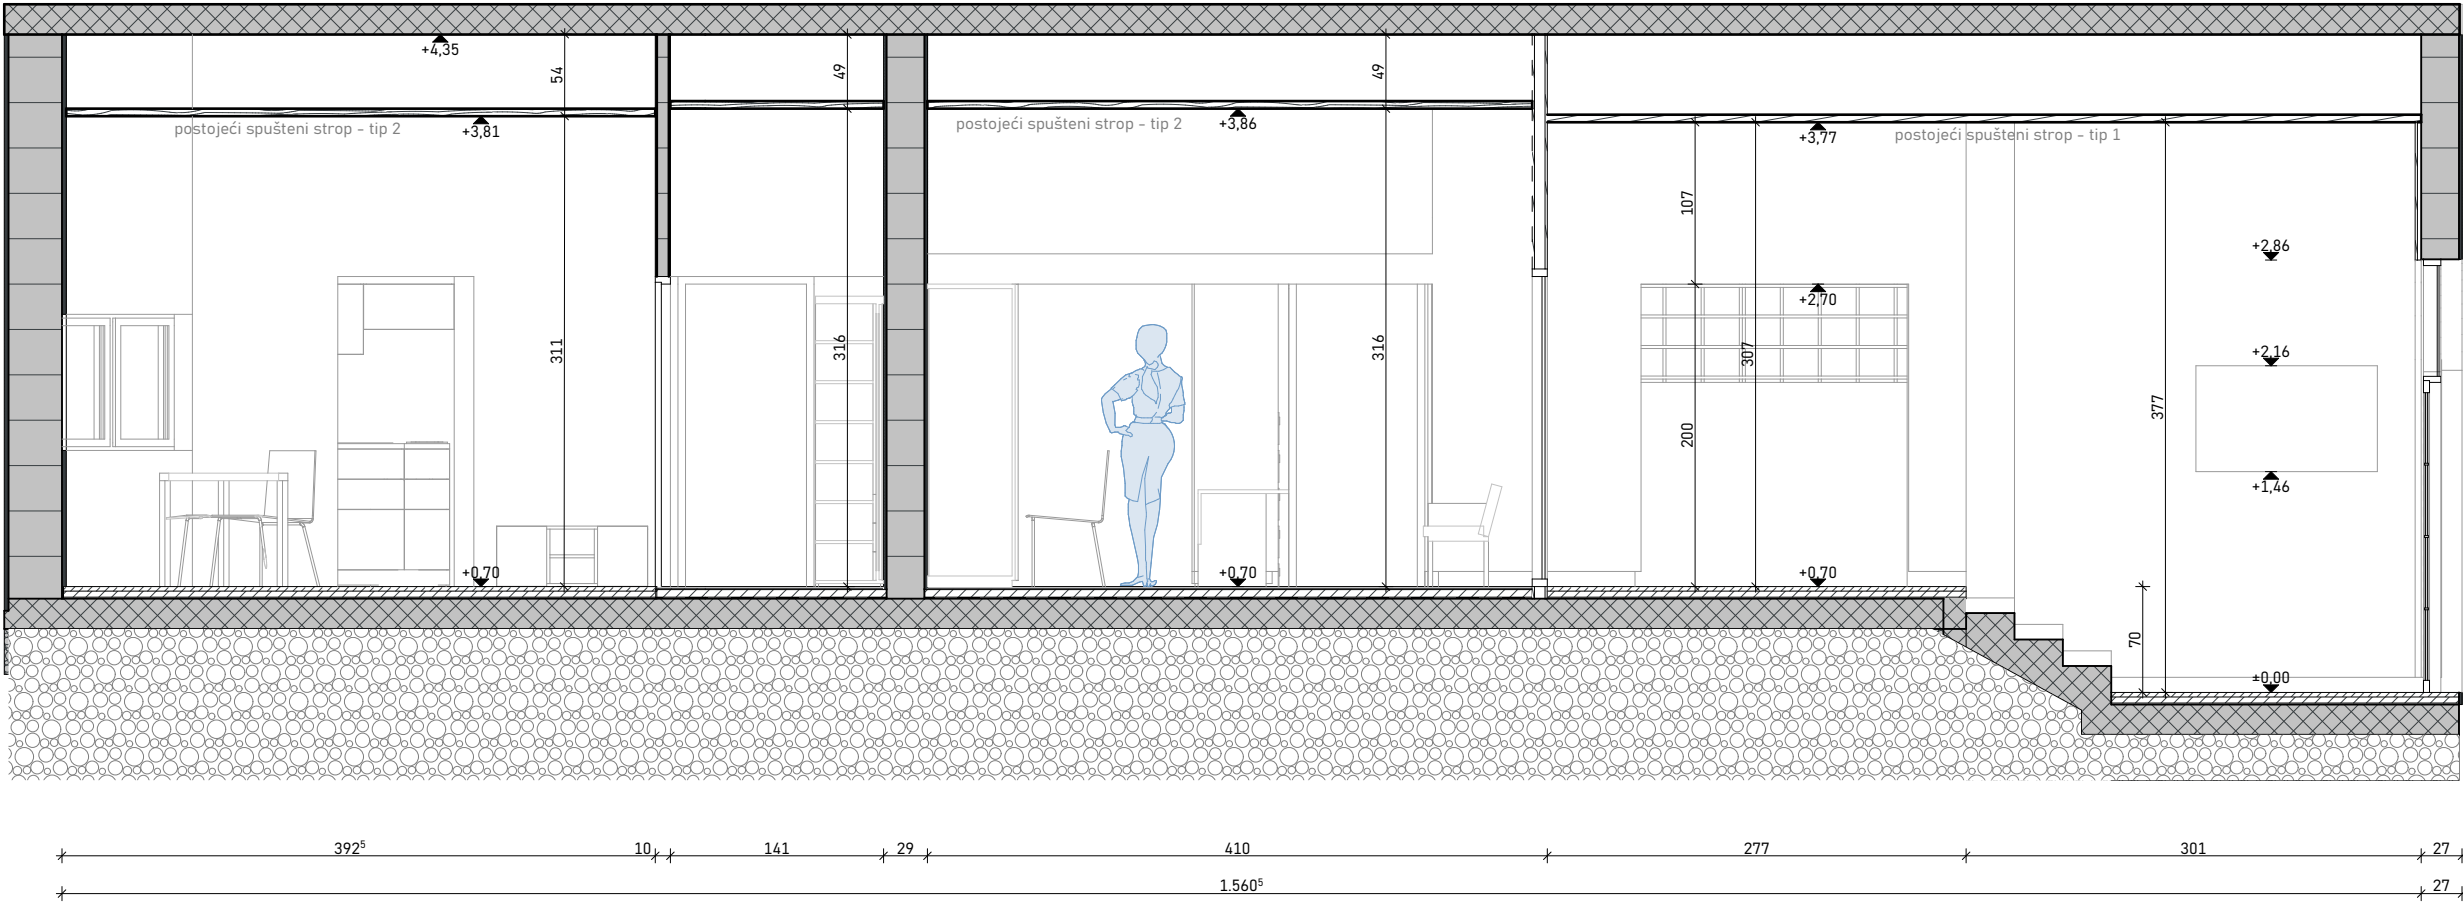

Presjek A

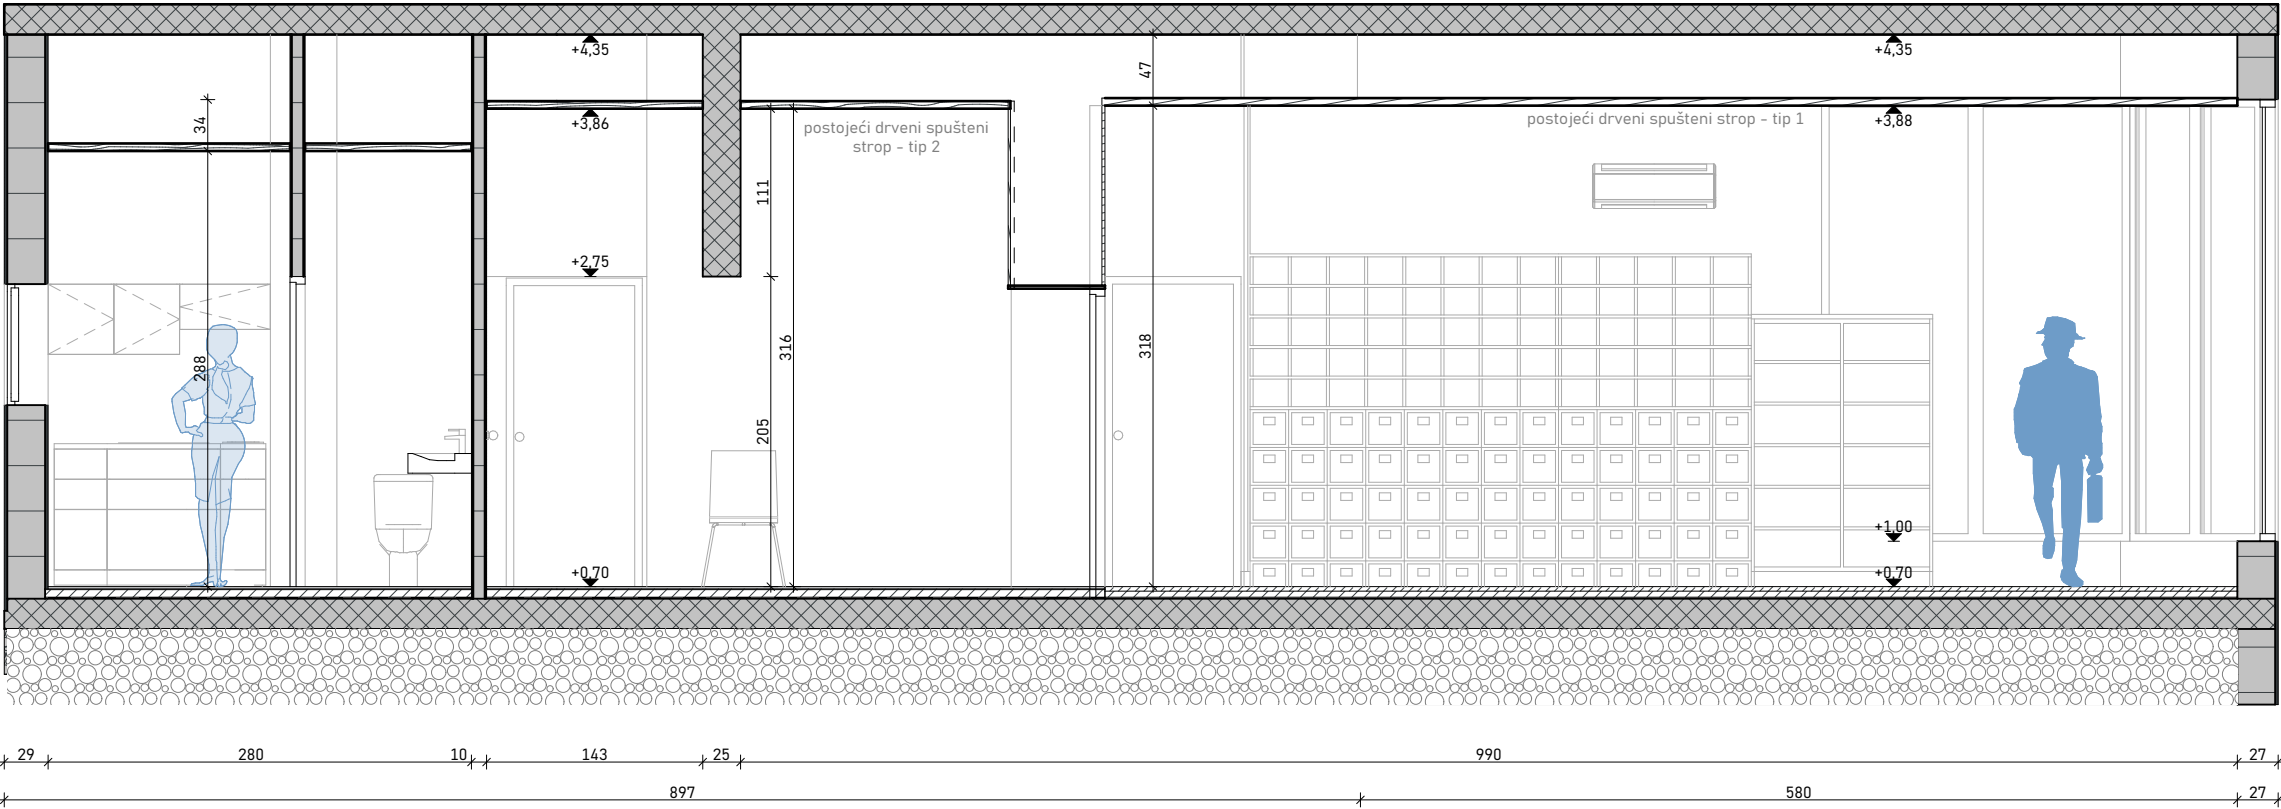


Presjek B


legenda

izrađivač
Zdravstvena ustanova Ljekarna Jadran Trg Matije Vlačića - Flaciusa 3, 51000 Rijeka OIB: 97301922466
lokacija
Zvonimirova ul. 114, 51523 Baška
naziv projekta
LJEKARNA BAŠKA
strukovna odrednica projekta
ARHITEKTONSKI PROJEKT
razina razrade
GLAVNI PROJEKT
broj projekta (ID)
24_30_GP
naziv sklopa
POSTOJEĆE STANJE
naziv lista
Presjeci A i B

mjerilo	aps.kota	orijentacija
1:50	±0,00	⊕
broj i oznaka revizije	broj projekta	
	24_30_GP	
list	datum	
1.2	October - 2025	

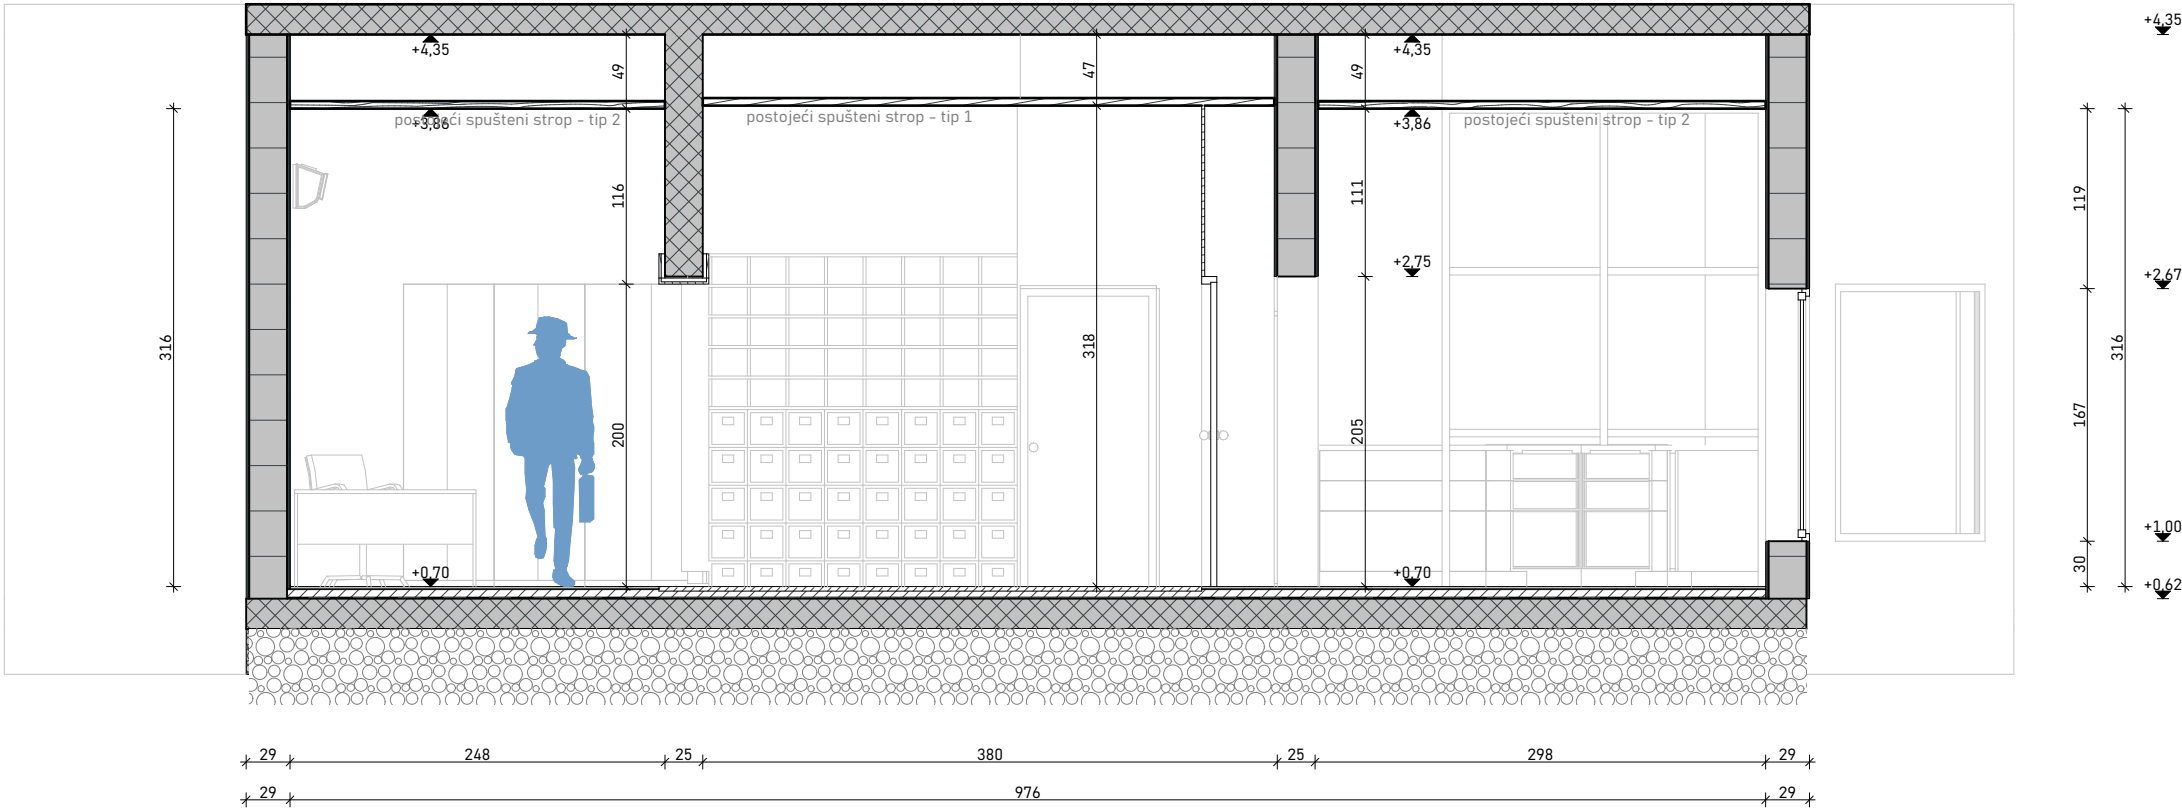

Presjek C

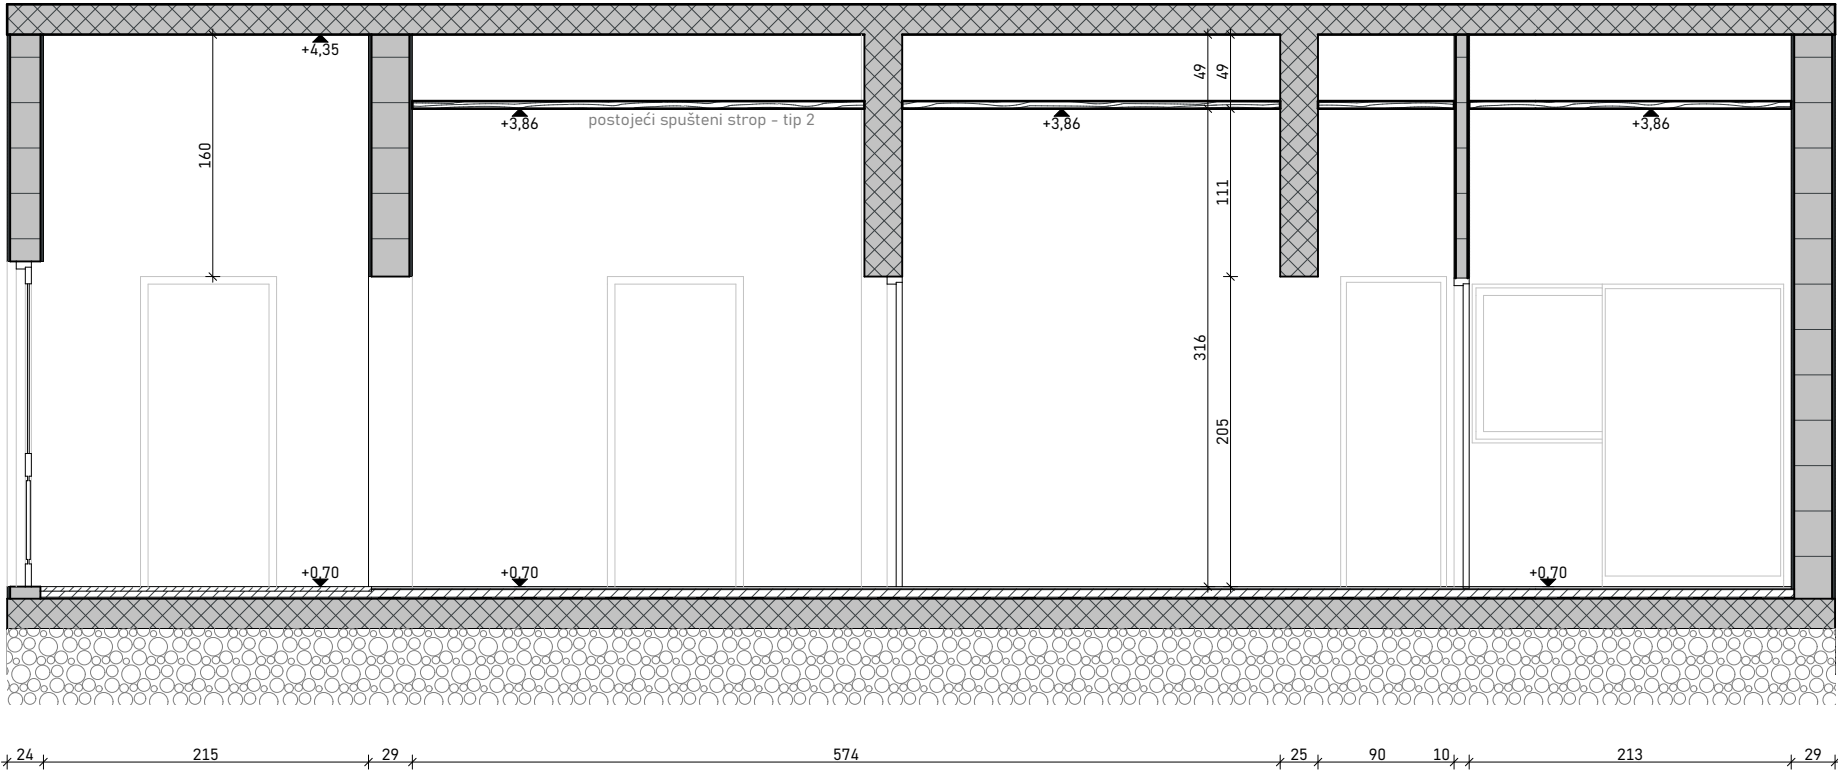

Presjek D

legenda

izrađivač
Zdravstvena ustanova Ljekarna Jadran Trg Matije Vlačića - Flaciusa 3, 51000 Rijeka OIB: 97301922466
lokacija
Zvonimirova ul. 114, 51523 Baška
naziv projekta
LJEKARNA BAŠKA
strukovna odrednica projekta
ARHITEKTONSKI PROJEKT
razina razrade
GLAVNI PROJEKT
broj projekta (ID)
24_30_GP
naziv sklopa
POSTOJEĆE STANJE
naziv lista
Presjeci C i D

mjerilo	aps.kota	orijentacija
1:50	±0,00	⊕
broj i oznaka revizije	broj projekta	
	24_30_GP	
list	datum	
1.3	October - 2025	



Ulazno stubište




Officina



Prostor iza recepture



Laboratorij

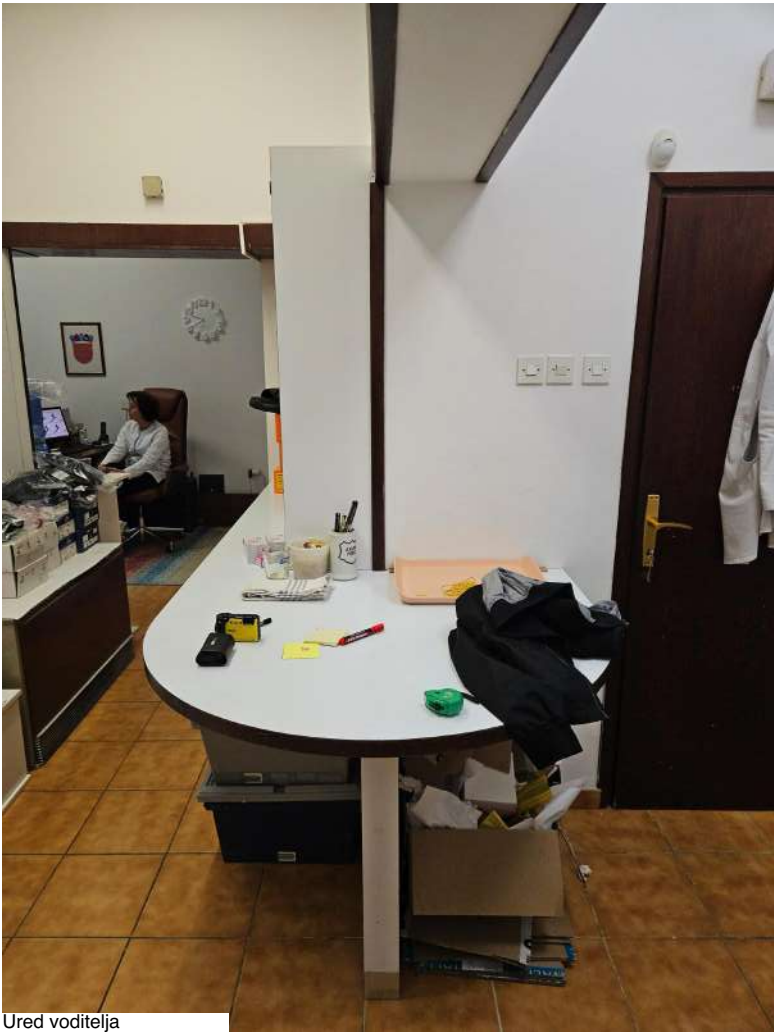

Ured voditelja



Skladište

legenda

izrađivač		
Zdravstvena ustanova Ljekarna Jadran Trg Matije Vlačića - Flaciusa 3, 51000 Rijeka OIB: 97301922466		
lokacija		
Zvonimirova ul. 114, 51523 Baška		
naziv projekta		
LJEKARNA BAŠKA		
strukovna odrednica projekta		
ARHITEKTONSKI PROJEKT		
razina razrade		
GLAVNI PROJEKT		
broj projekta (ID)		
24_30_GP		
naziv sklopa		
POSTOJEĆE STANJE		
naziv lista		
Fotografije postojećeg stanja - Ljekarna		
mjerilo	aps.kota	orijentacija
1:10,36	±0,00	
broj i oznaka revizije	broj projekta	
	24_30_GP	
list	datum	
1.4	October - 2025	



Hodnik



Ulaz u dnevni boravak




Dnevni boravak



Kuhinja



Kupaonica

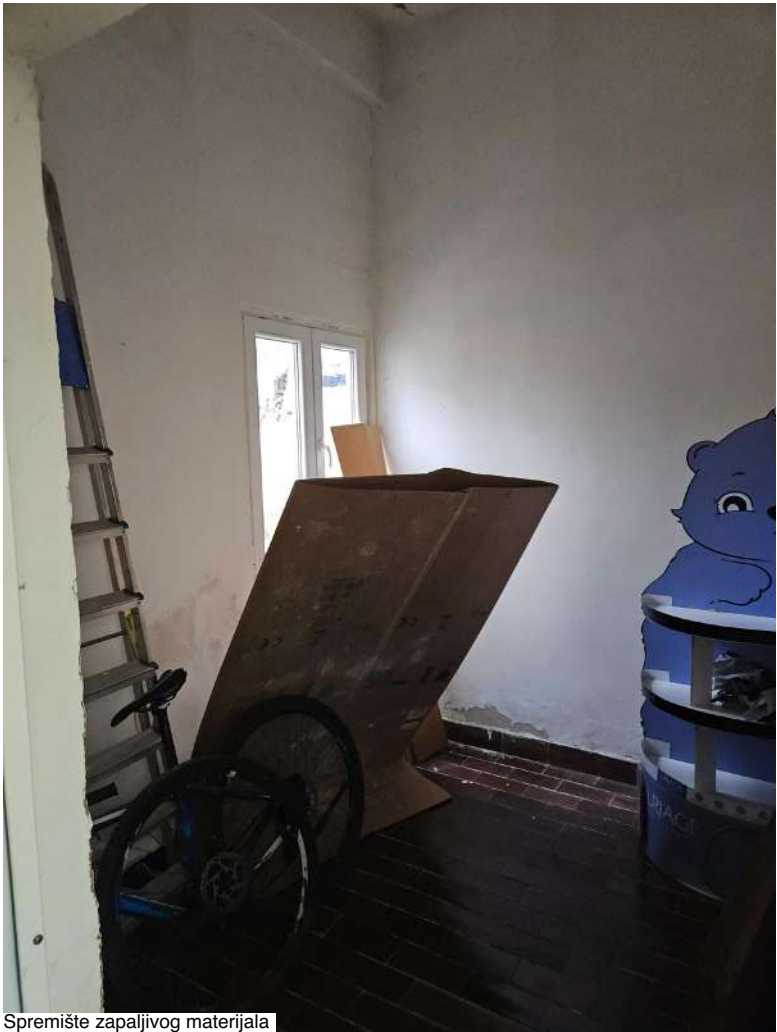

Spremište zapaljivog materijala

legenda

izrađivač	Zdravstvena ustanova Ljekarna Jadran Trg Matije Vlačića - Flaciusa 3, 51000 Rijeka OIB: 97301922466		
lokacija	Zvonimirova ul. 114, 51523 Baška		
naziv projekta	LJEKARNA BAŠKA		
strukovna odrednica projekta	ARHITEKTONSKI PROJEKT		
razina razrade	GLAVNI PROJEKT		
broj projekta (ID)	24_30_GP		
naziv sklopa	POSTOJEĆE STANJE		
naziv lista	Fotografije postojećeg stanja - Stan		
mjerilo	aps.kota	orijentacija	
1:10,36	±0,00	⊕	
broj i oznaka revizije	broj projekta		24_30_GP
list	datum		
1.5	October - 2025		

2. PLAN PROMJENA

2.1 TLOCRT PRIZEMLJA
2.2 PRESJECI A I B
2.3 PRESJECI C I D

1:50
1:50
1:50



legenda

PLAN PROMJENA:

- postojeće - zadržava se
- ruši se
- novi elementi

izrađivač

Zdravstvena ustanova Ljekarna Jadran
Trg Matije Vlačića - Flaciusa 3, 51000
Rijeka
OIB: 97301922466

lokacija

Zvonimirova ul. 114, 51523 Baška

naziv projekta

LJEKARNA BAŠKA

strukovna odrednica projekta

ARHITEKTONSKI PROJEKT

razina razrade

GLAVNI PROJEKT

broj projekta (ID)

24_30_GP


naziv sklopa

PLAN PROMJENA


naziv lista

Tlocrt prizemlja

mjerilo	aps.kota	orijentacija
1:50	±0,00	
broj i oznaka revizije	broj projekta	
	24_30_GP	
list	datum	
2.1	October - 2025	

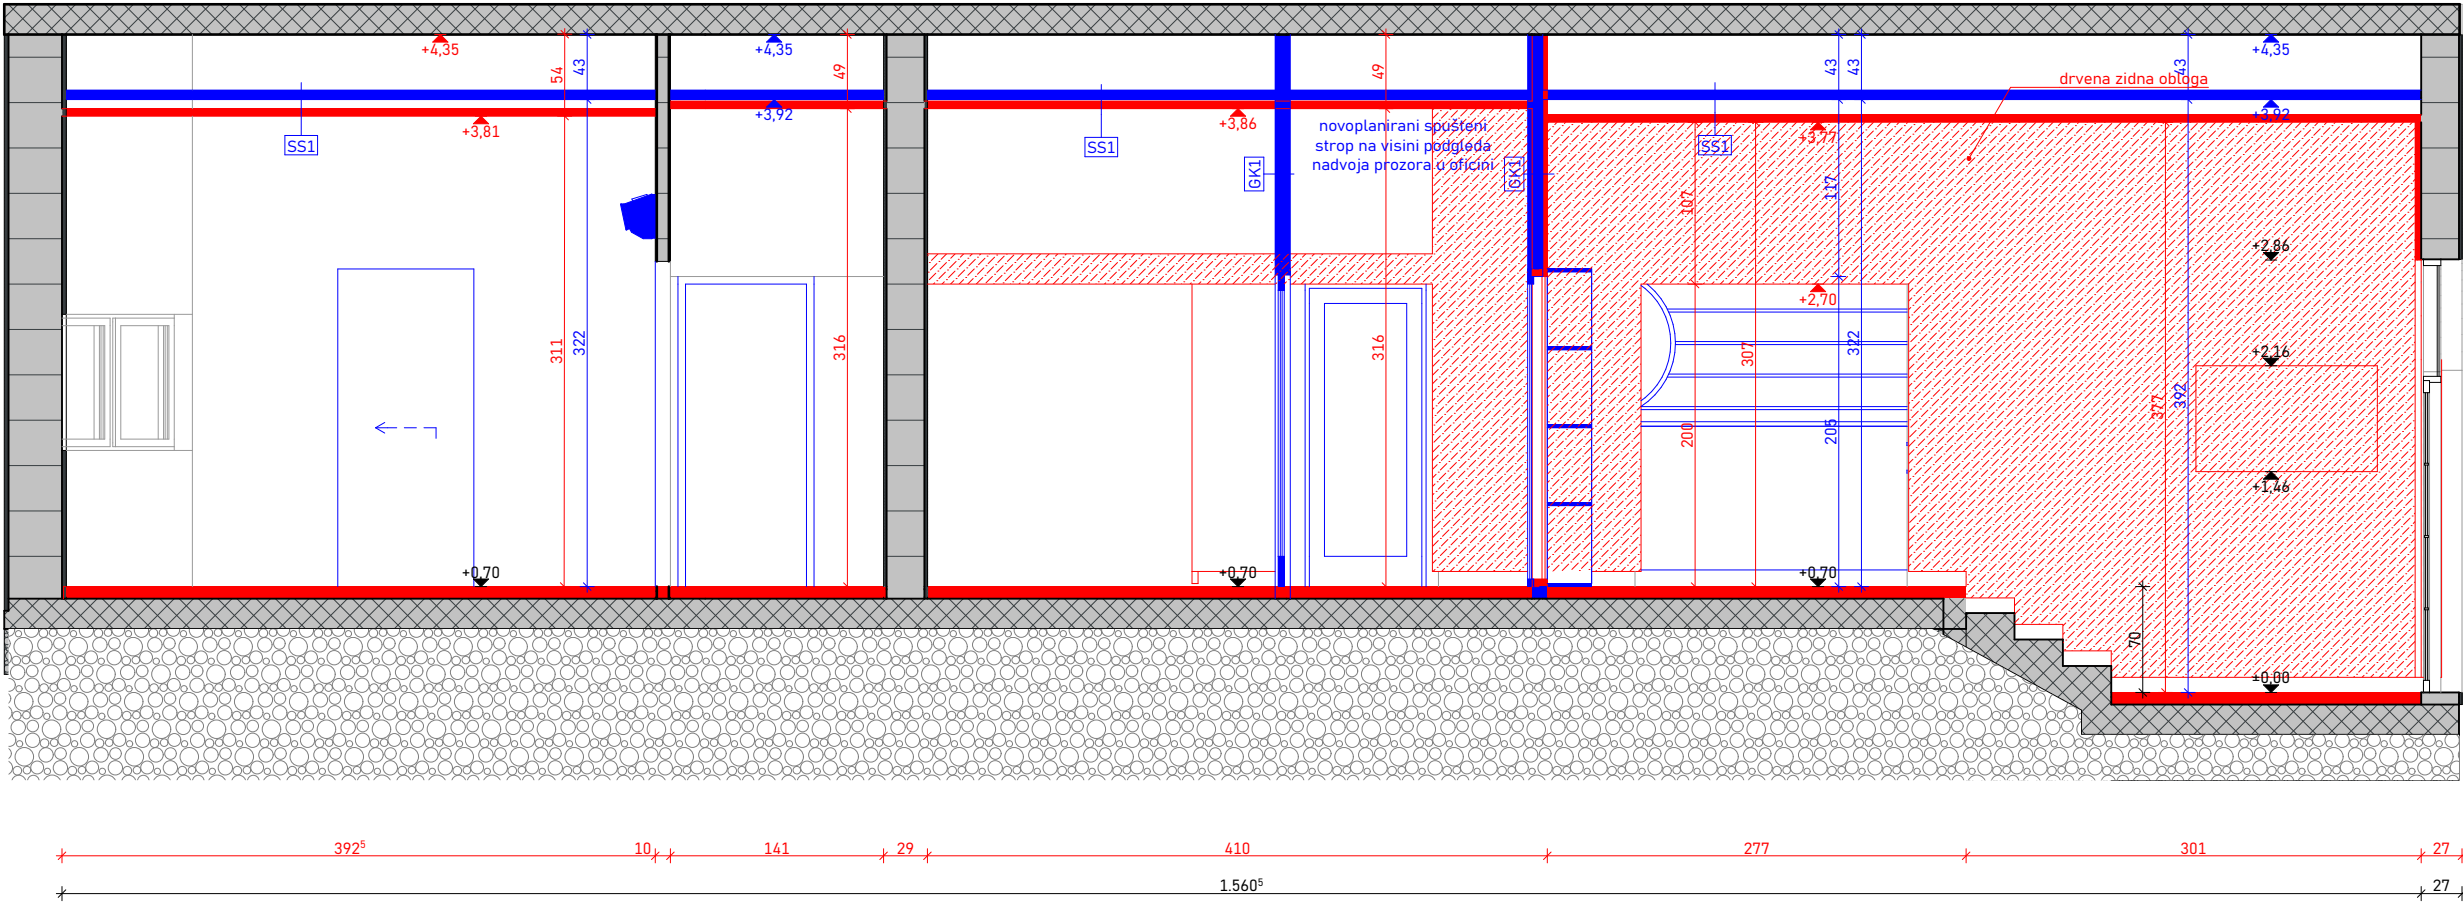

PP Presjek A

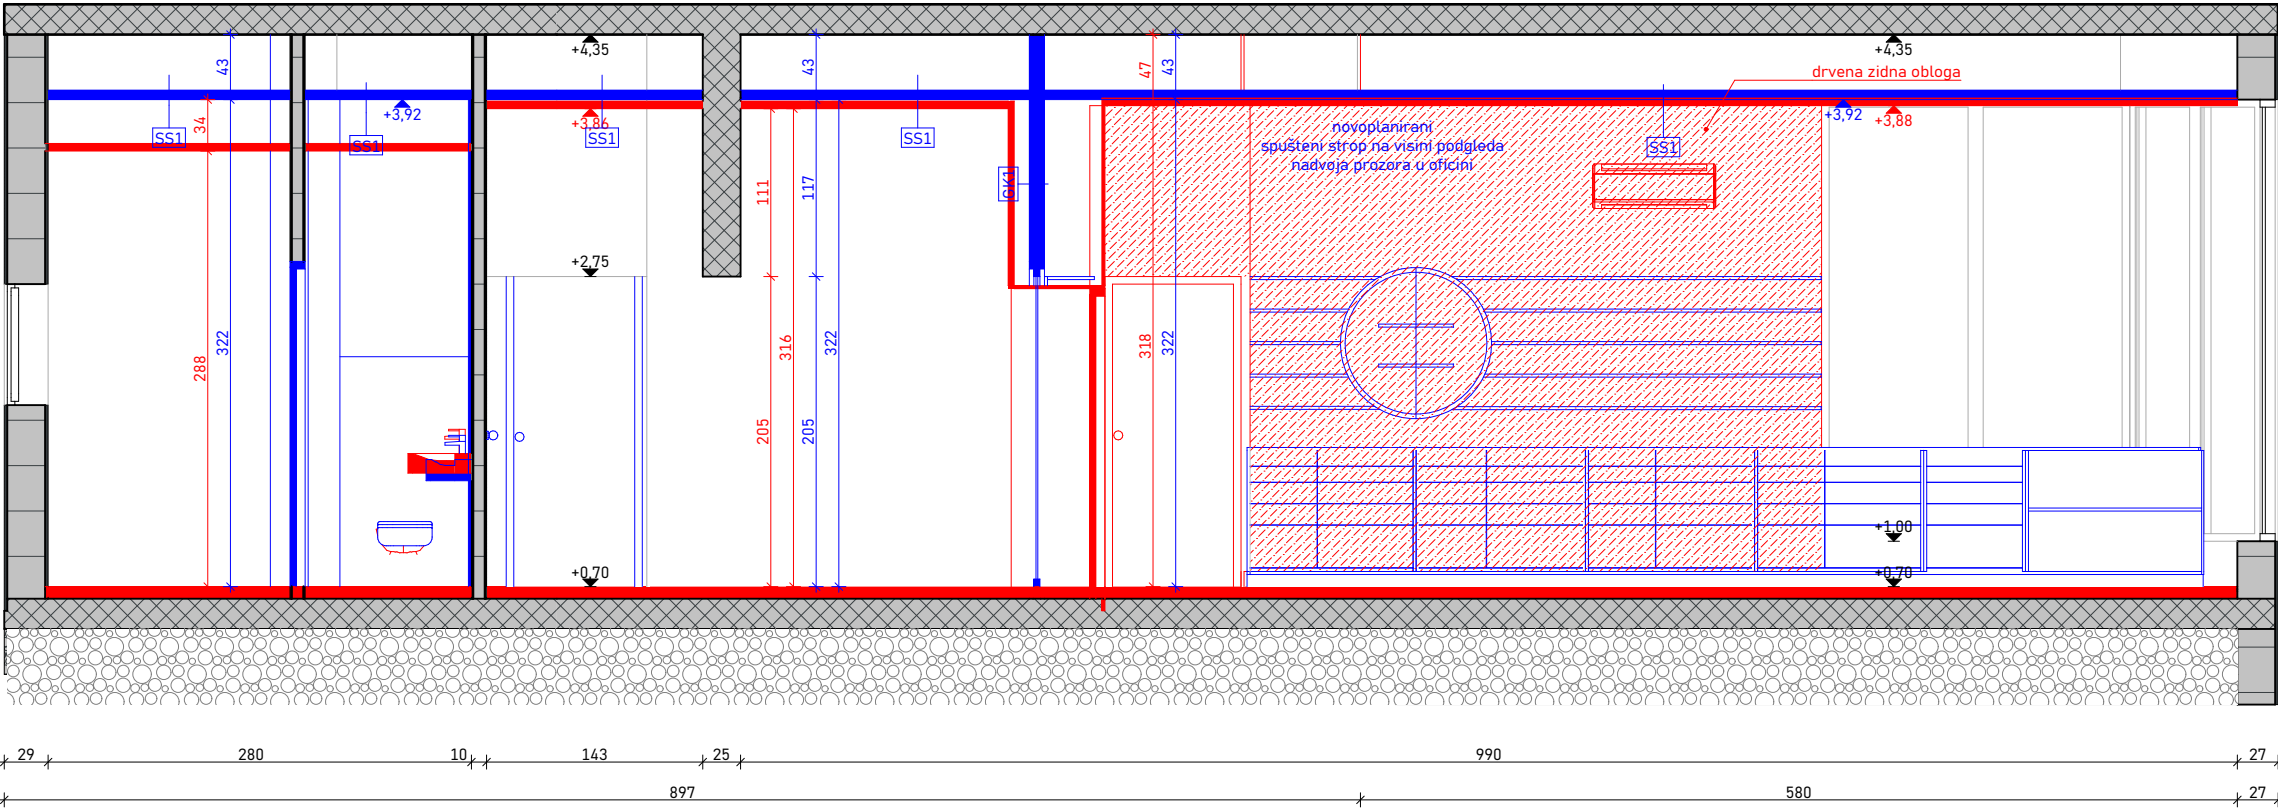

PP Presjek B

legenda

PLAN PROMJENA:

postojeće - zadržava se

ruši se

novi elementi

izrađivač

Zdravstvena ustanova Ljekarna Jadran
Trg Matije Vlačića - Flaciusa 3, 51000
Rijeka
OIB: 97301922466

lokacija

Zvonimirova ul. 114, 51523 Baška

naziv projekta

LJEKARNA BAŠKA

strukovna odrednica projekta

ARHITEKTONSKI PROJEKT

razina razrade

GLAVNI PROJEKT

broj projekta (ID)

24_30_GP

naziv sklopa

PLAN PROMJENA

naziv lista

Presjeci A i B

mjerilo

aps.kota

orijentacija

1:50

±0,00

broj i oznaka revizije

broj projekta


24_30_GP

list


datum

2.2

October - 2025

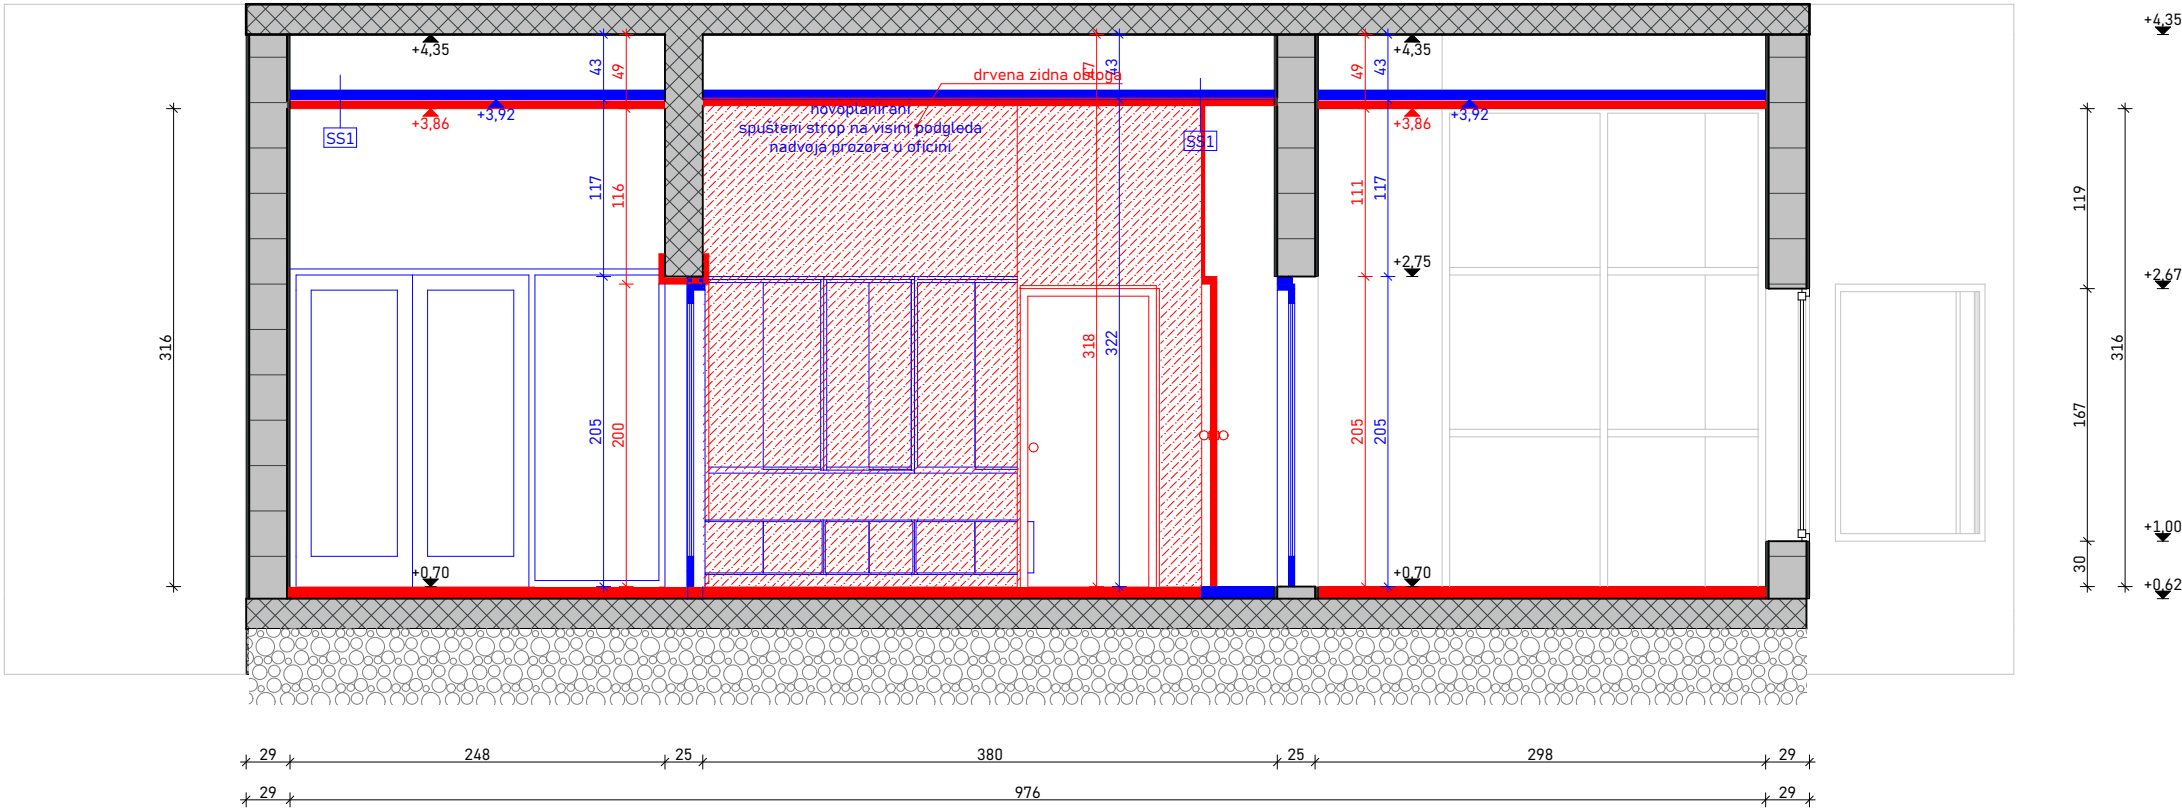

PP Presjek C

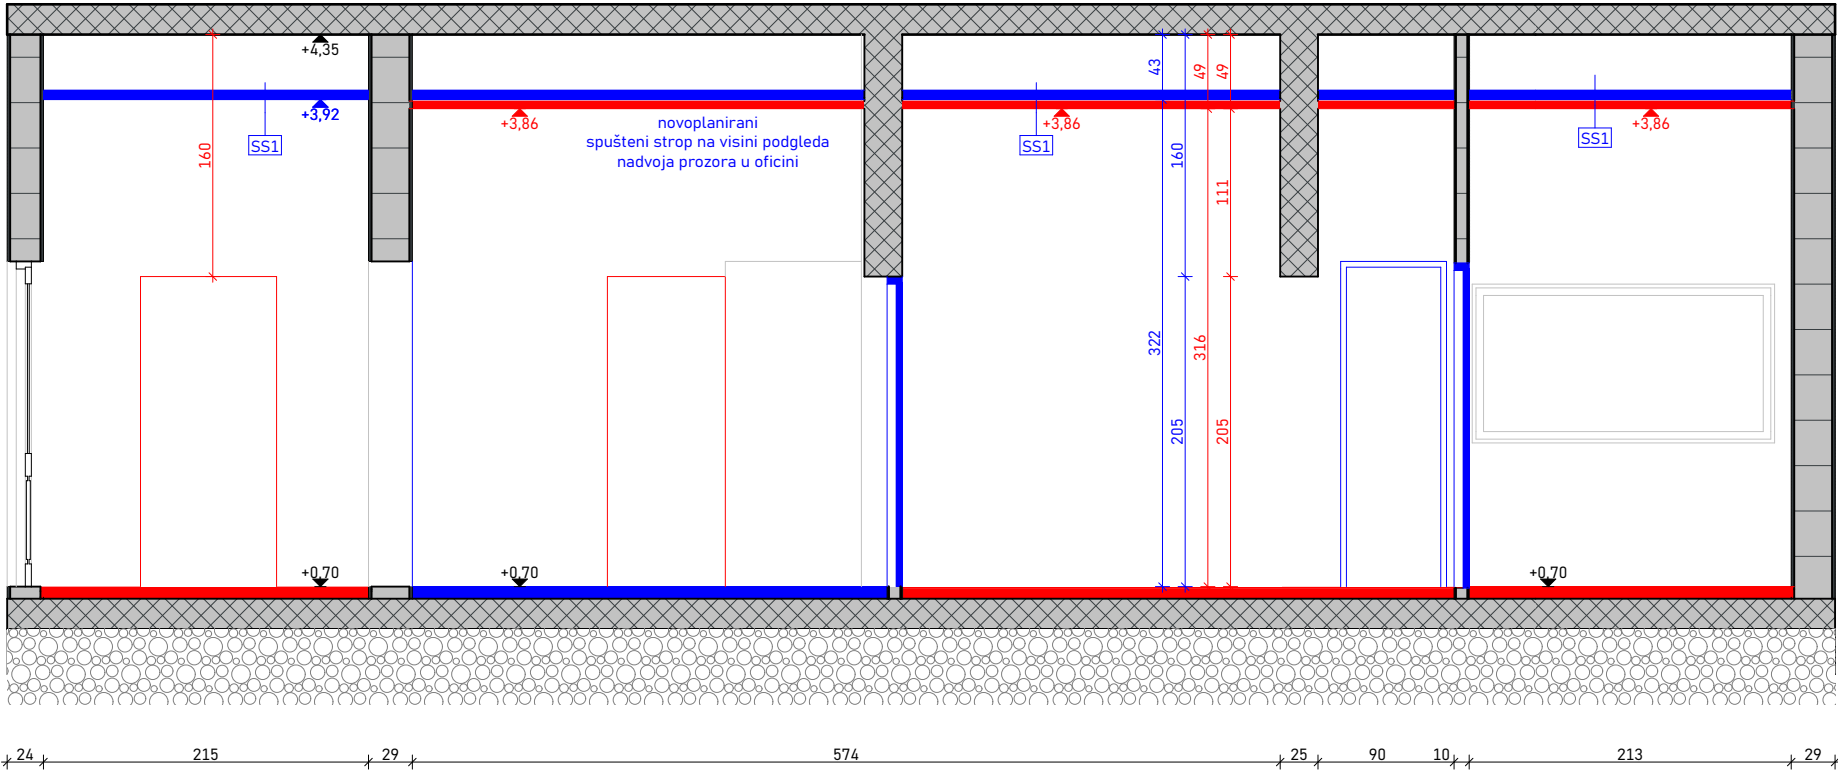

PP PRESJEK D

legenda

PLAN PROMJENA:

postojeće - zadržava se

ruši se

novi elementi

izrađivač

Zdravstvena ustanova Ljekarna Jadran
Trg Matije Vlačića - Flaciusa 3, 51000
Rijeka
OIB: 97301922466

lokacija

Zvonimirova ul. 114, 51523 Baška

naziv projekta

LJEKARNA BAŠKA

strukovna odrednica projekta

ARHITEKTONSKI PROJEKT

razina razrade

GLAVNI PROJEKT

broj projekta (ID)

24_30_GP

naziv sklopa

PLAN PROMJENA

naziv lista

Presjeci C i D

mjerilo

aps.kota

orijentacija

1:50

±0,00

broj i oznaka revizije

broj projekta

24_30_GP

list

datum

2.3

October - 2025

3. NOVOPLANIRANO STANJE

LJEKARNA


3.1 TLOCRT PRIZEMLJA - NOVOPLANIRANO STANJE	1:50
3.4 PRESJECI A I B	1:50
3.5 PRESJECI C I D	1:50

NAMJEŠTAJ

3.12 NAMJEŠTAJ - ZIDNE POLICE	1:25
3.13 NAMJEŠTAJ - SREDIŠNJI PULT	1:25
3.14 NAMJEŠTAJ - RECEPTURA	1:25
3.16 NAMJEŠTAJ - ZIDNE POLICE 2	1:25
3.17 NAMJEŠTAJ - SKLADIŠTE I UREDSKA ARHIVA	1:25
3.18 NAMJEŠTAJ - ULAZNI PROSTOR	1:25

STAN

VIZUALIZACIJE

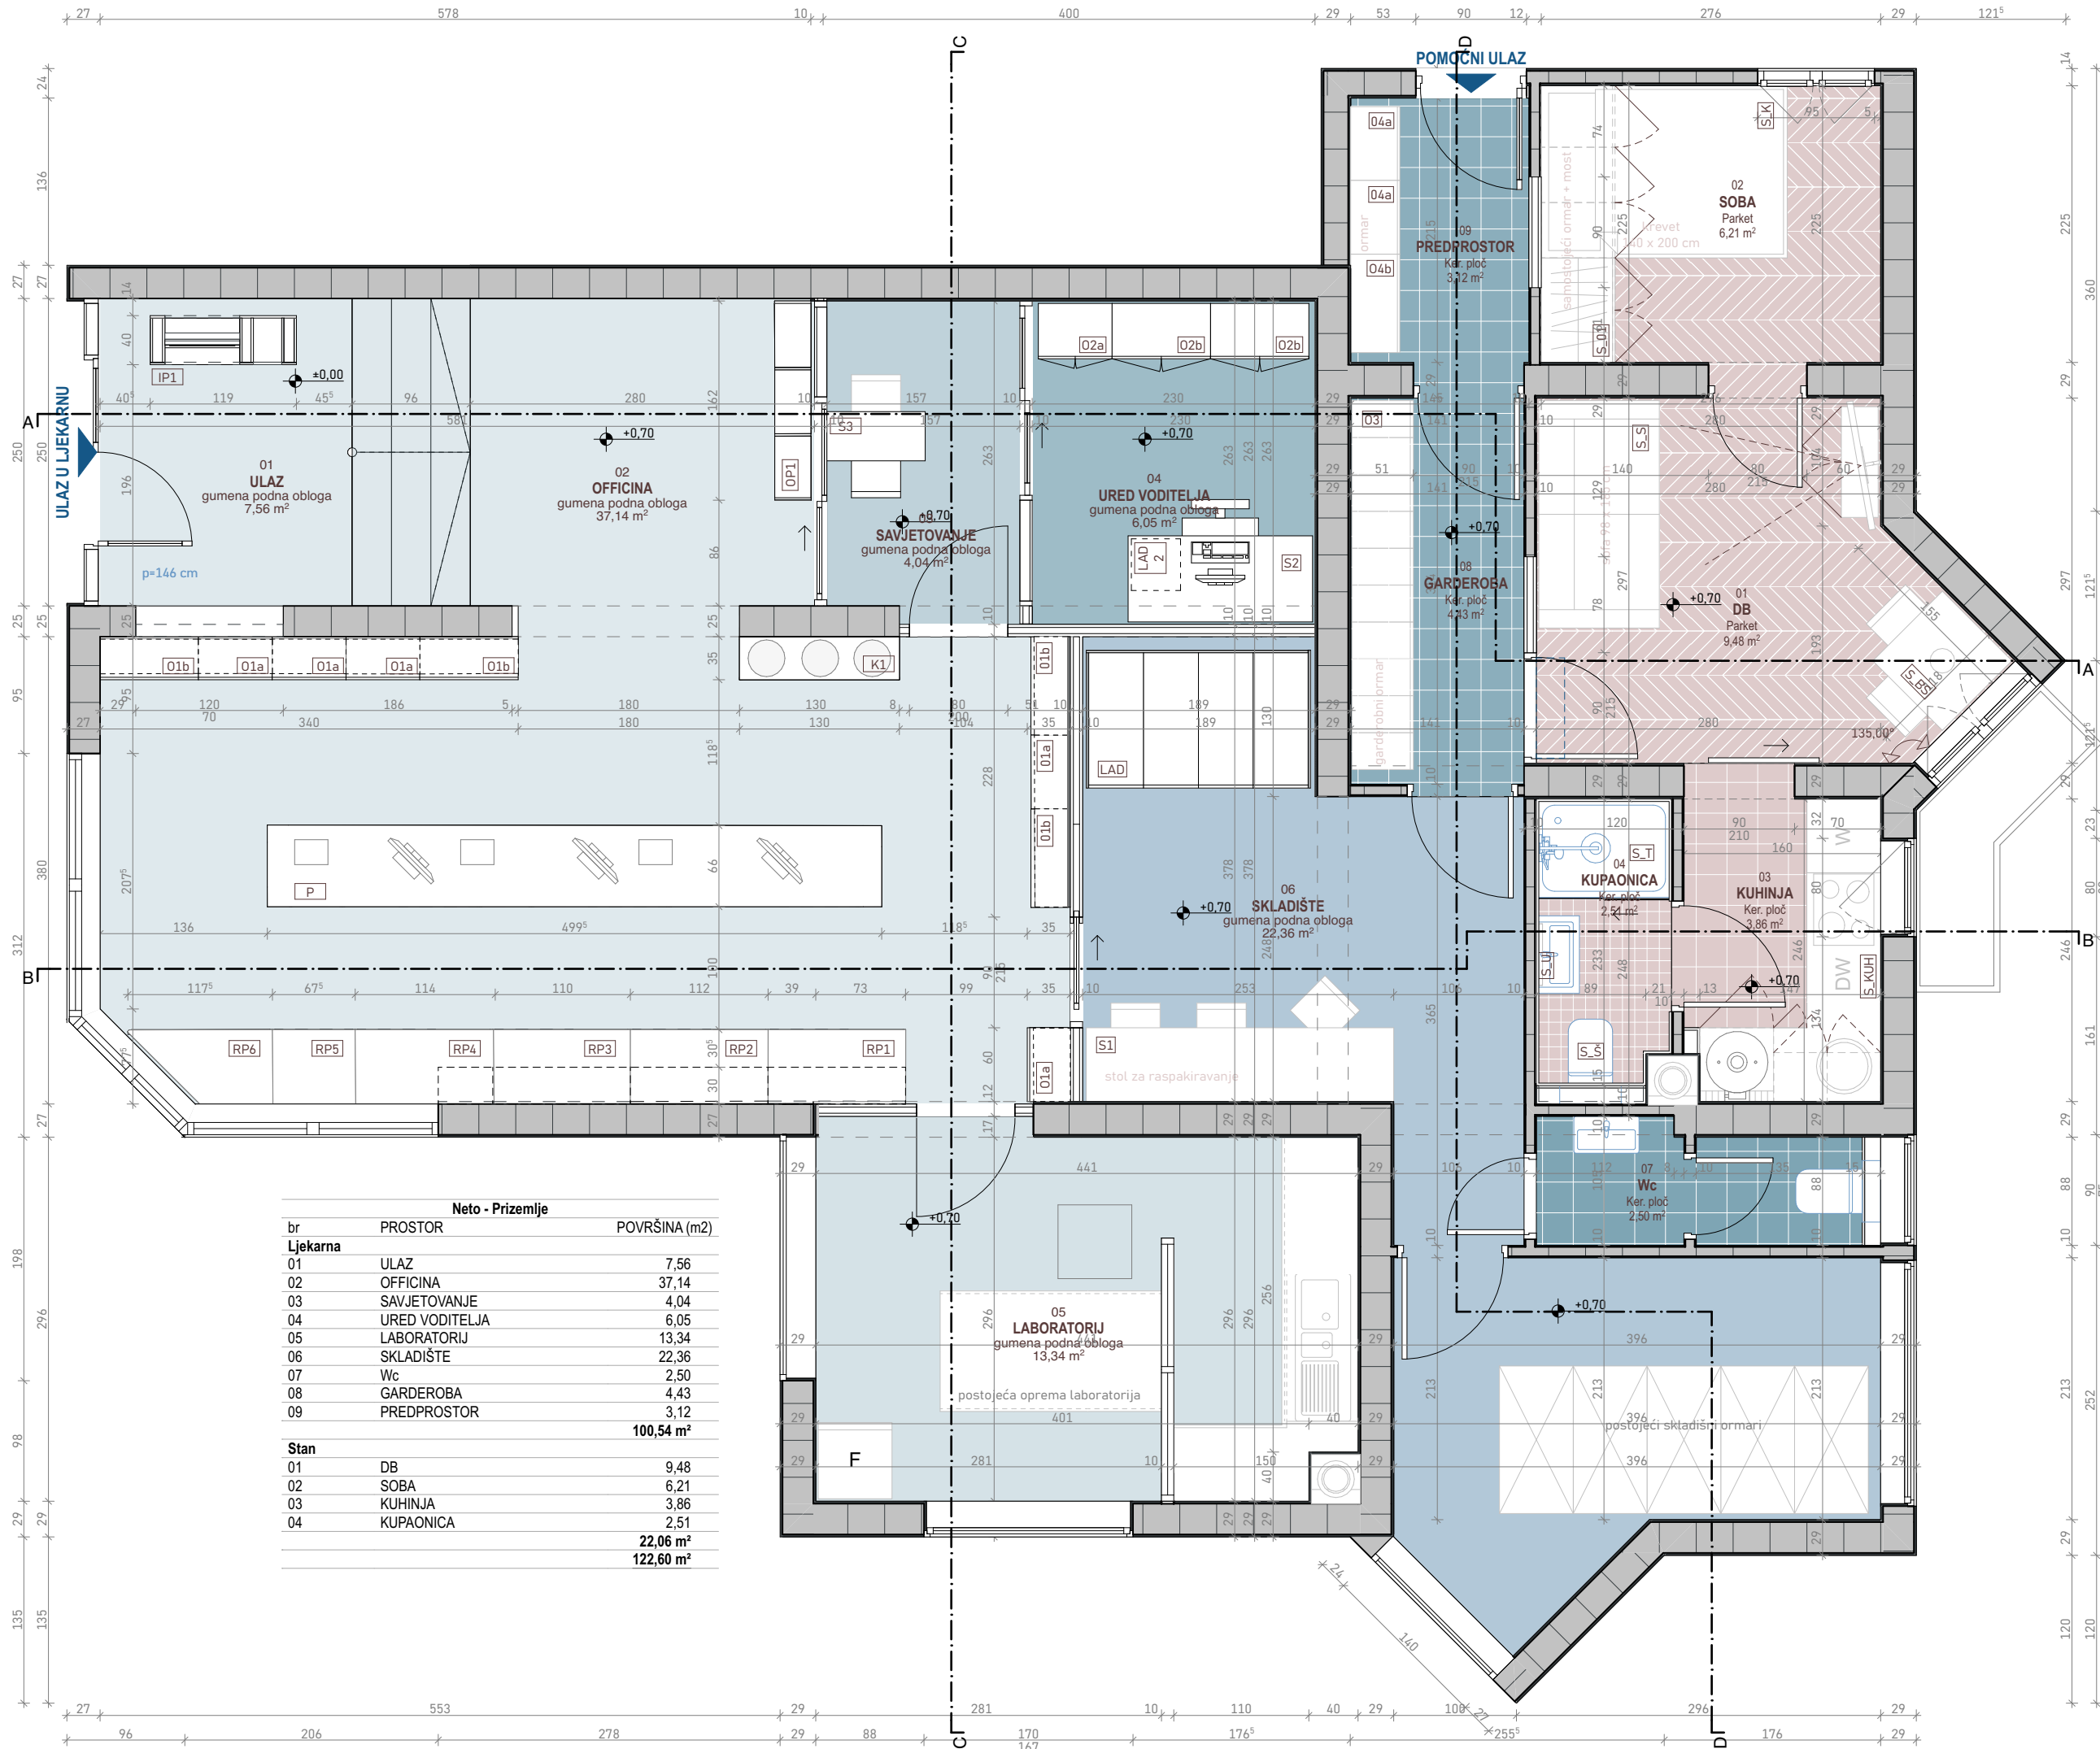

Neto - Prizemlje		
br	PROSTOR	POVRŠINA (m2)
Ljekarna		
01	ULAZ	7,56
02	OFFICINA	37,14
03	SAVJETOVANJE	4,04
04	URED VODITELJA	6,05
05	LABORATORIJ	13,34
06	SKLADIŠTE	22,36
07	Wc	2,50
08	GARDEROBA	4,43
09	PREDPROSTOR	3,12
		100,54 m²
Stan		
01	DB	9,48
02	SOBA	6,21
03	KUHINJA	3,86
04	KUPAONICA	2,51
		22,06 m²
		122,60 m²

legenda

izrađivač

Zdravstvena ustanova Ljekarna Jadran
Trg Matije Vlačića - Flaciusa 3, 51000
Rijeka
OIB: 97301922466

lokacija

Zvonimirova ul. 114, 51523 Baška

naziv projekta

LJEKARNA BAŠKA

strukovna odrednica projekta

ARHITEKTONSKI PROJEKT

razina razrade

GLAVNI PROJEKT

broj projekta (ID)

24_30_GP

naziv sklopa

NOVOPLANIRANO STANJE

naziv lista

Tlocrt prizemlja -
novoplanirano stanje

mjerilo aps.kota orijentacija

1:50 ±0,00

broj i oznaka revizije

broj projekta

24_30_GP

list

datum

3.2

October - 2025

POPIS SLOJEVA:

GK1 - PREGRADNI ZID, d=10 cm

- Gipskartonska ploča A12

-Gipskartonska ploča A12

-Potkonstrukcija

-Gipskartonska ploča A12


-Gipskartonska ploča A12
- 1,25 cm

1,25 cm

5,00 cm

1,25 cm

1,25 cm

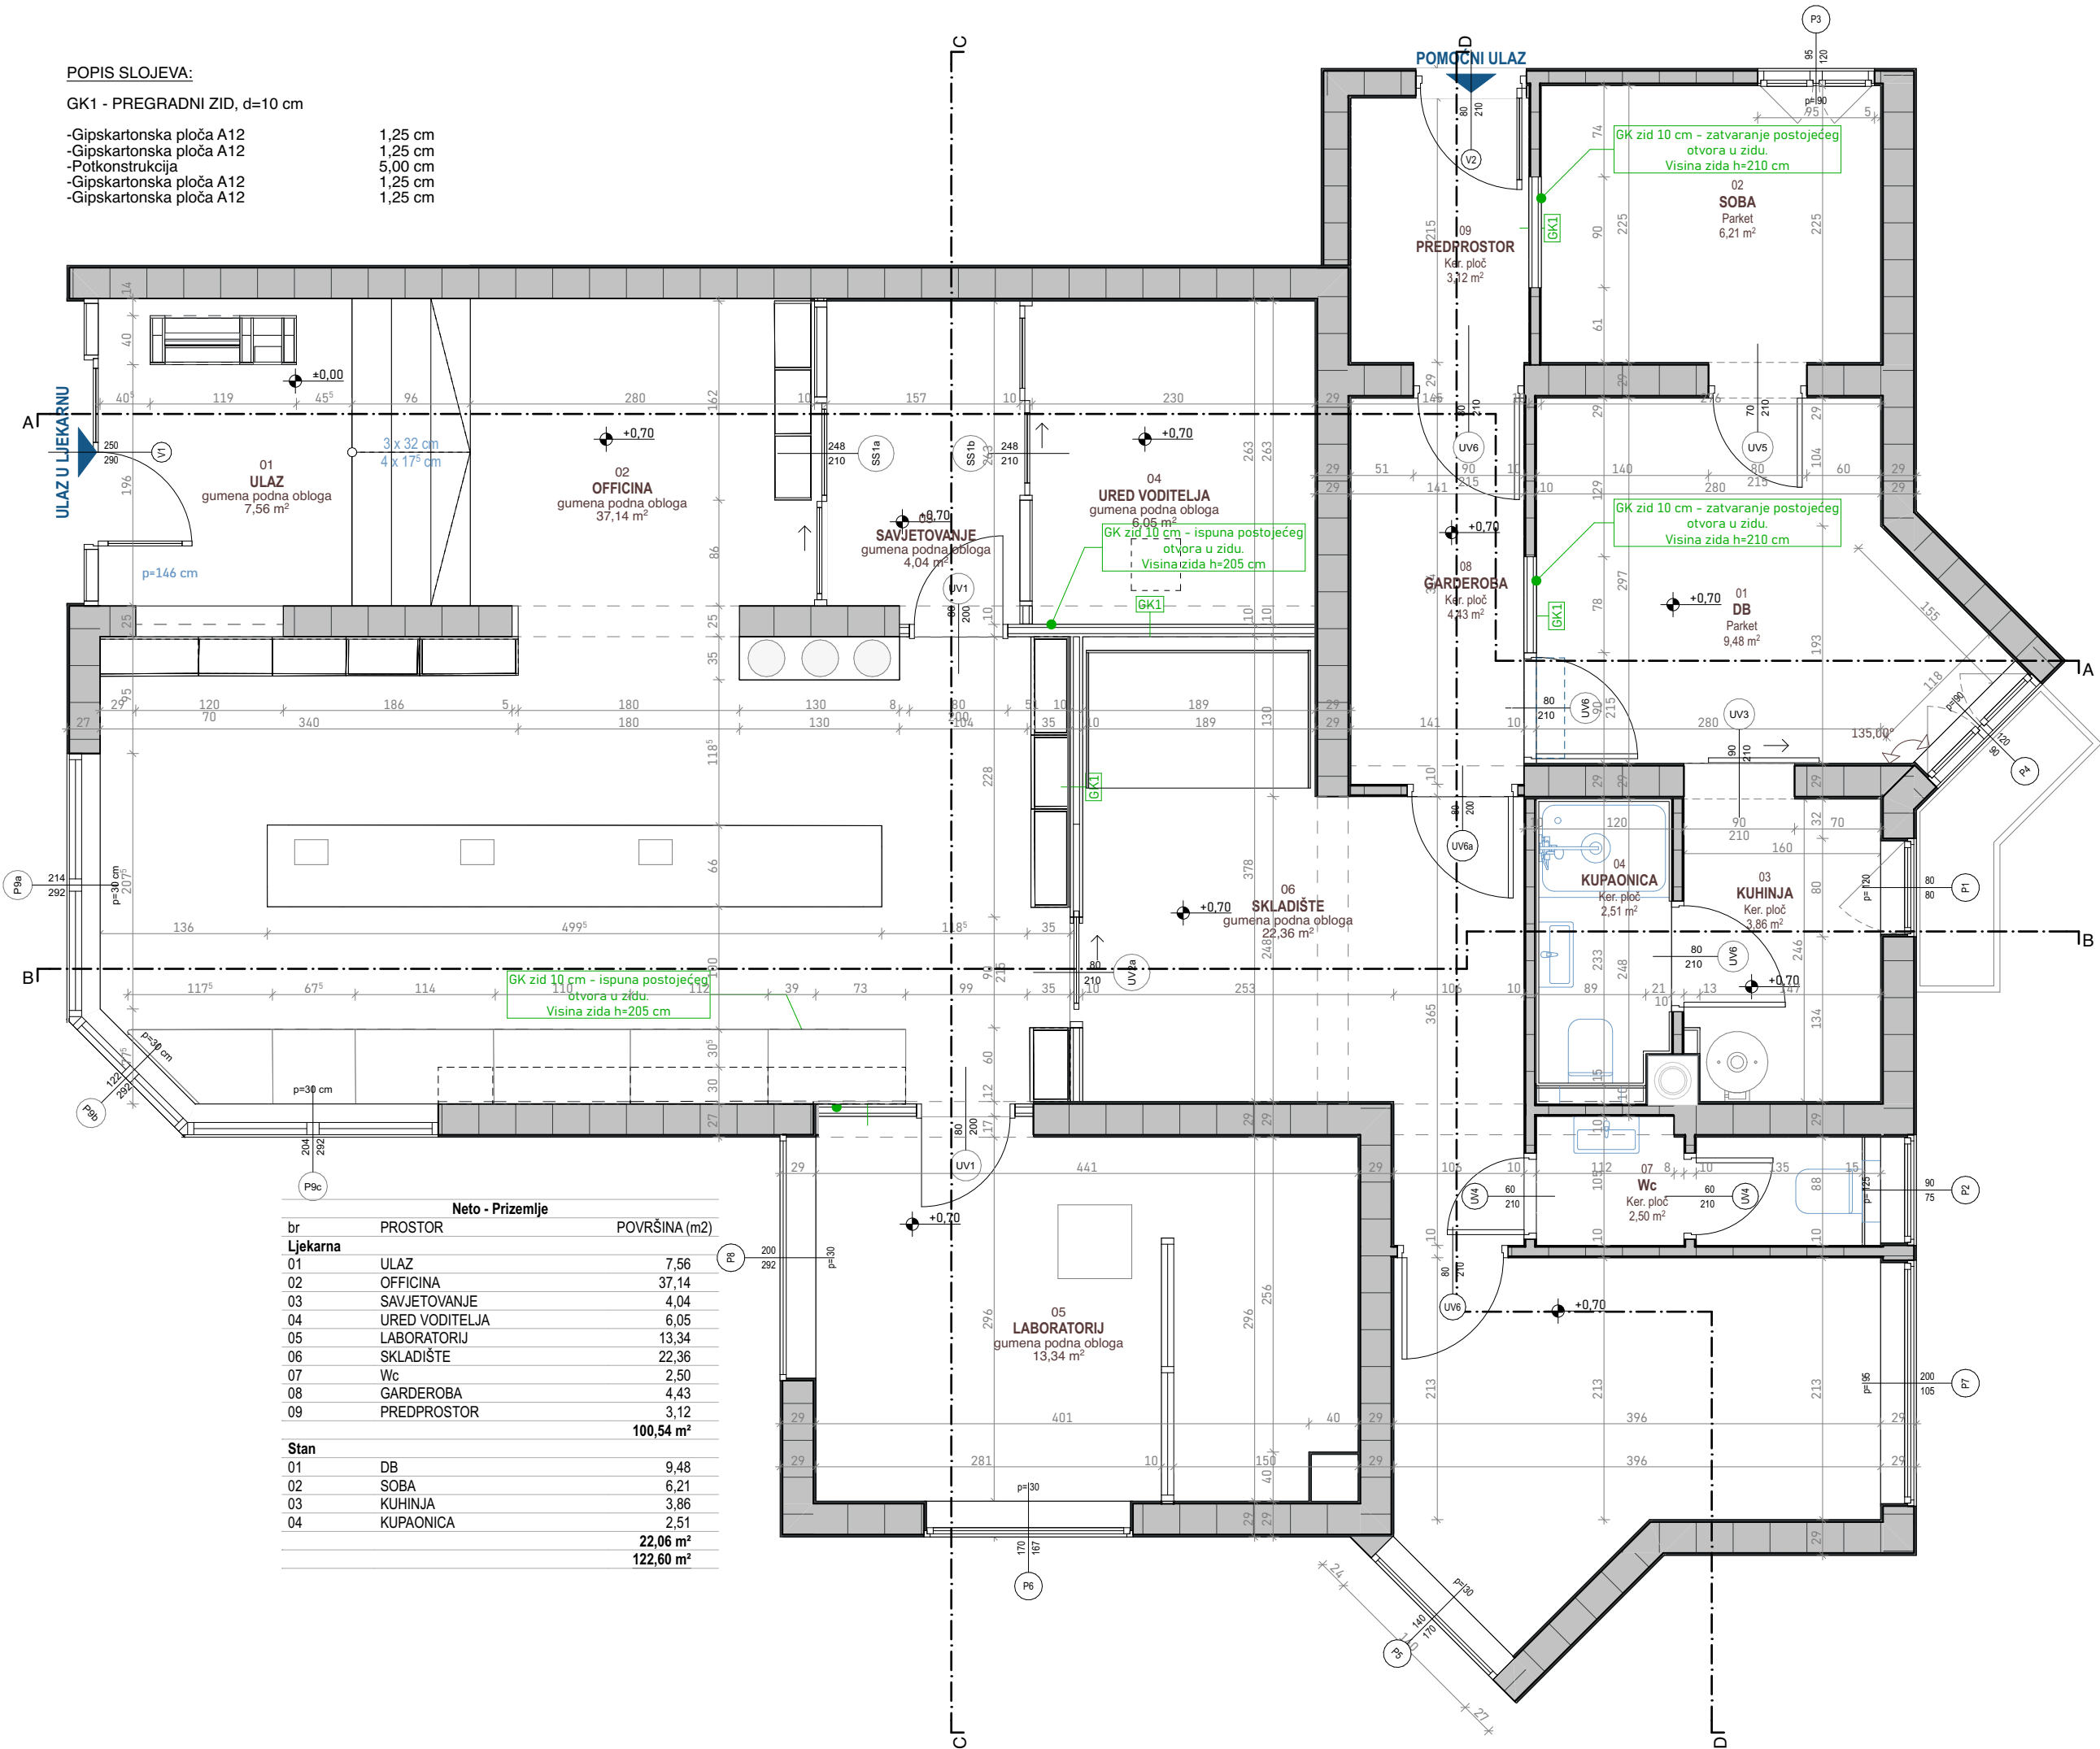

Neto - Prizemlje		
br	PROSTOR	POVRŠINA (m2)
Ljekarna		
01	ULAZ	7,56
02	OFFICINA	37,14
03	SAVJETOVANJE	4,04
04	URED VODITELJA	6,05
05	LABORATORIJ	13,34
06	SKLADIŠTE	22,36
07	Wc	2,50
08	GARDEROBA	4,43
09	PREDPROSTOR	3,12
		100,54 m ²
Stan		
01	DB	9,48
02	SOBA	6,21
03	KUHINJA	3,86
04	KUPAONICA	2,51
		22,06 m ²
		122,60 m ²

legenda

izrađivač

Zdravstvena ustanova Ljekarna Jadran
Trg Matije Vlačića - Flaciusa 3, 51000
Rijeka
OIB: 97301922466

lokacija

Zvonimirova ul. 114, 51523 Baška

naziv projekta

LJEKARNA BAŠKA

strukovna odrednica projekta

ARHITEKTONSKI PROJEKT

razina razrade

GLAVNI PROJEKT

broj projekta (ID)

24_30_GP

naziv sklopa

NOVOPLANIRANO STANJE

naziv lista

Tlocrt prizemlja -
građevinski nacrt

mjerilo aps.kota orijentacija

1:50 ±0,00

broj i oznaka revizije

broj projekta

24_30_GP

list


datum

3.4

October - 2025



PRESJEK A

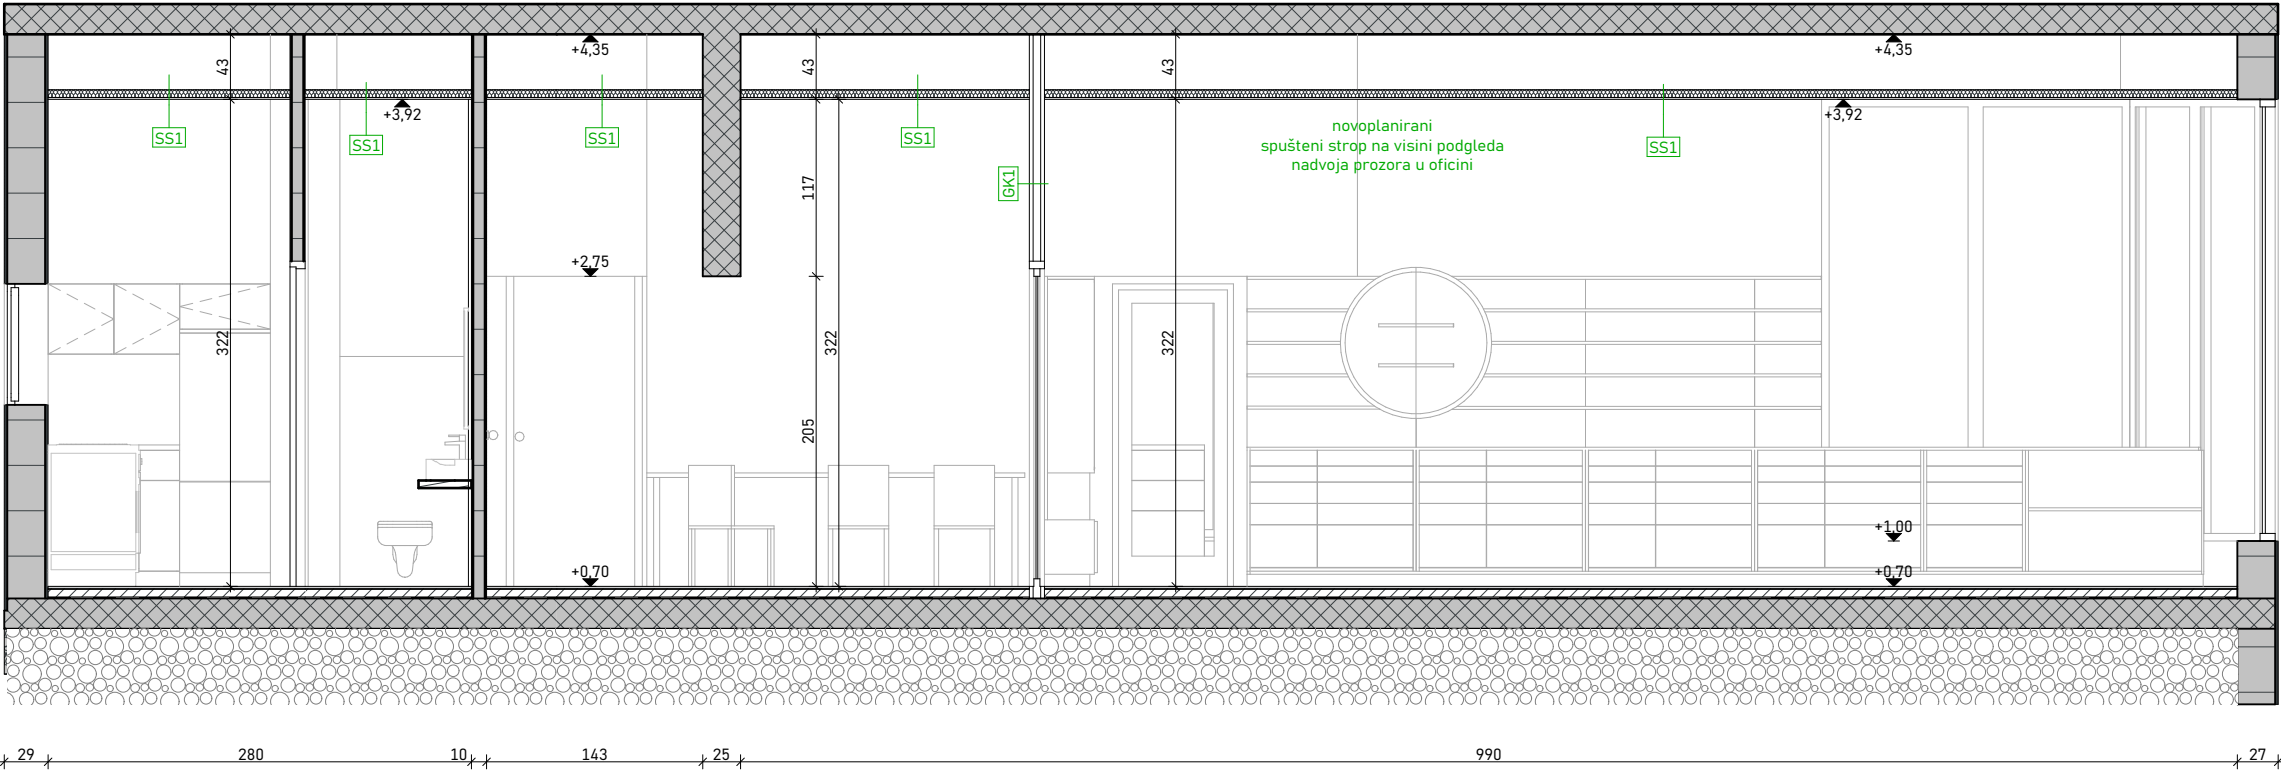

PRESJEK B

POPIS SLOJEVA:

GK1 - PREGRADNI ZID, d=10 cm

- | | |
|--------------------------|---------|
| -Gipskartonska ploča A12 | 1,25 cm |
| -Gipskartonska ploča A12 | 1,25 cm |
| -Potkonstrukcija | 5,00 cm |
| -Gipskartonska ploča A12 | 1,25 cm |
| -Gipskartonska ploča A12 | 1,25 cm |

SS1 - SPUŠTENI STROP

- | | |
|--------------------------------|---------|
| -Potkonstrukcija / zračni sloj | 37,0cm |
| -TI - staklena vuna meka | 5,00 cm |
| -Gipskartonska ploča A12 | 1,25 cm |

legenda

izrađivač

Zdravstvena ustanova Ljekarna Jadran
Trg Matije Vlačića - Flaciusa 3, 51000
Rijeka
OIB: 97301922466

lokacija

Zvonimirova ul. 114, 51523 Baška

naziv projekta

LJEKARNA BAŠKA

strukovna odrednica projekta

ARHITEKTONSKI PROJEKT

razina razrade

GLAVNI PROJEKT

broj projekta (ID)

24_30_GP

naziv sklopa

NOVOPLANIRANO STANJE

naziv lista

Presjeci A i B

mjerilo aps.kota orijentacija

1:50 ±0,00

broj i oznaka revizije

broj projekta


24_30_GP

list


datum

3.5

October - 2025

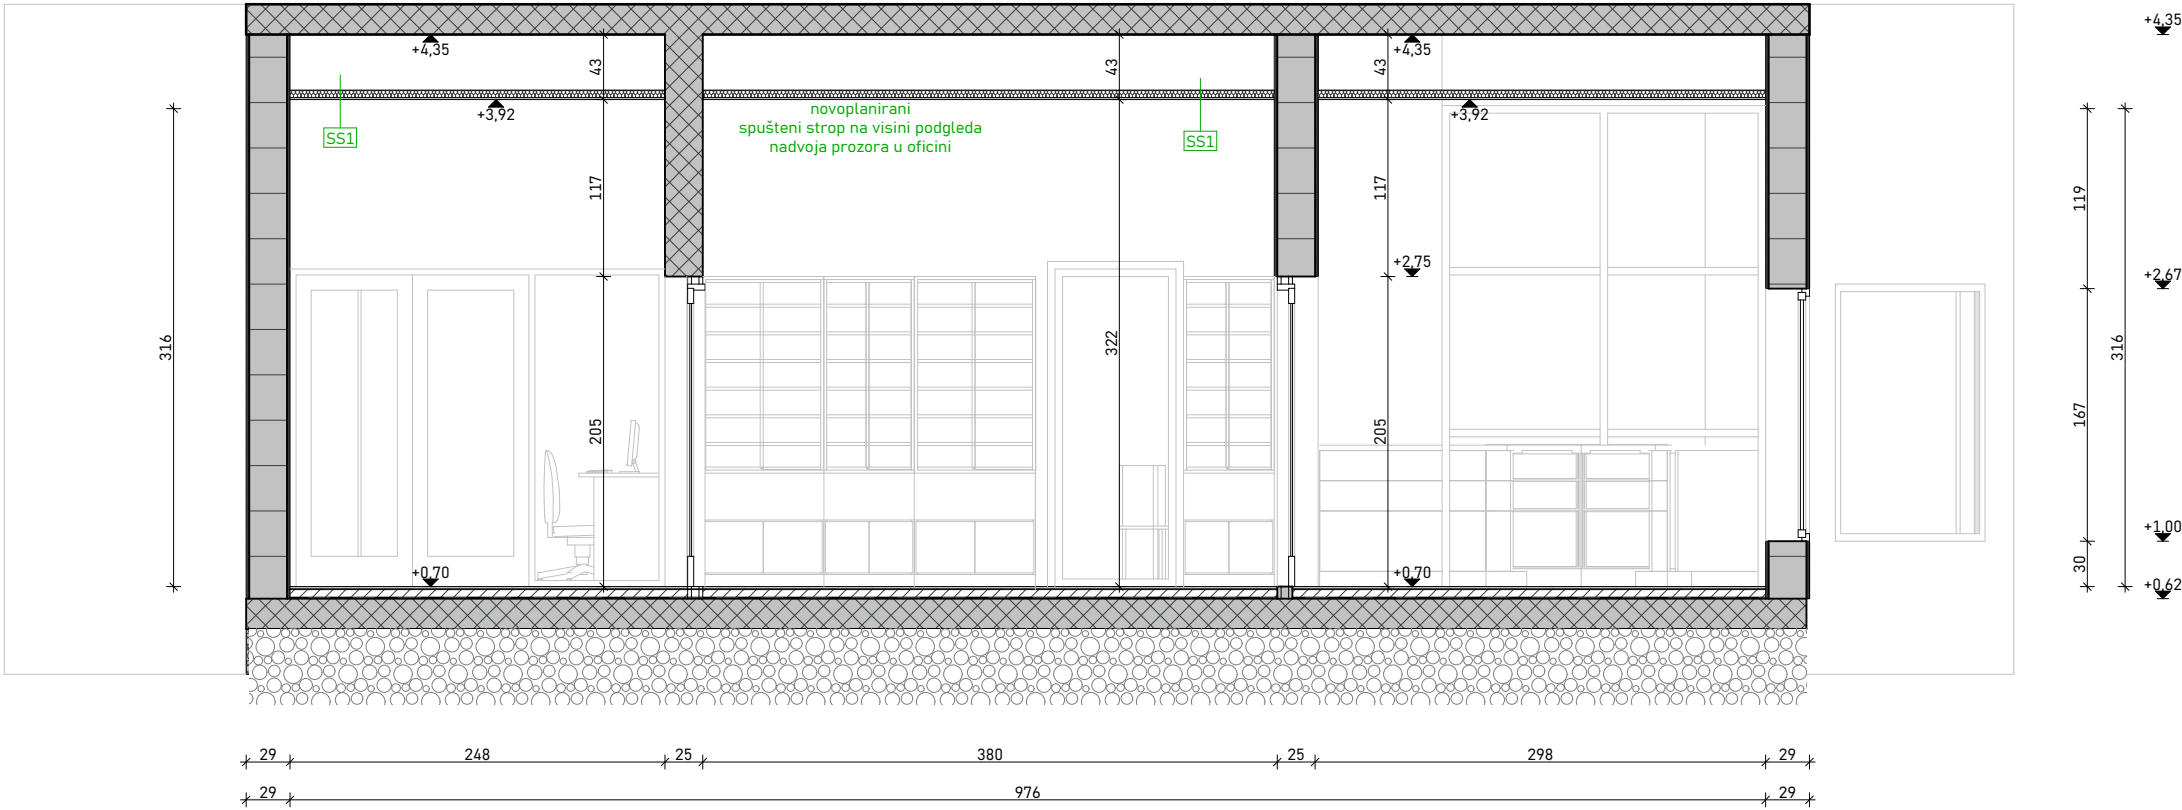

PRESJEK C

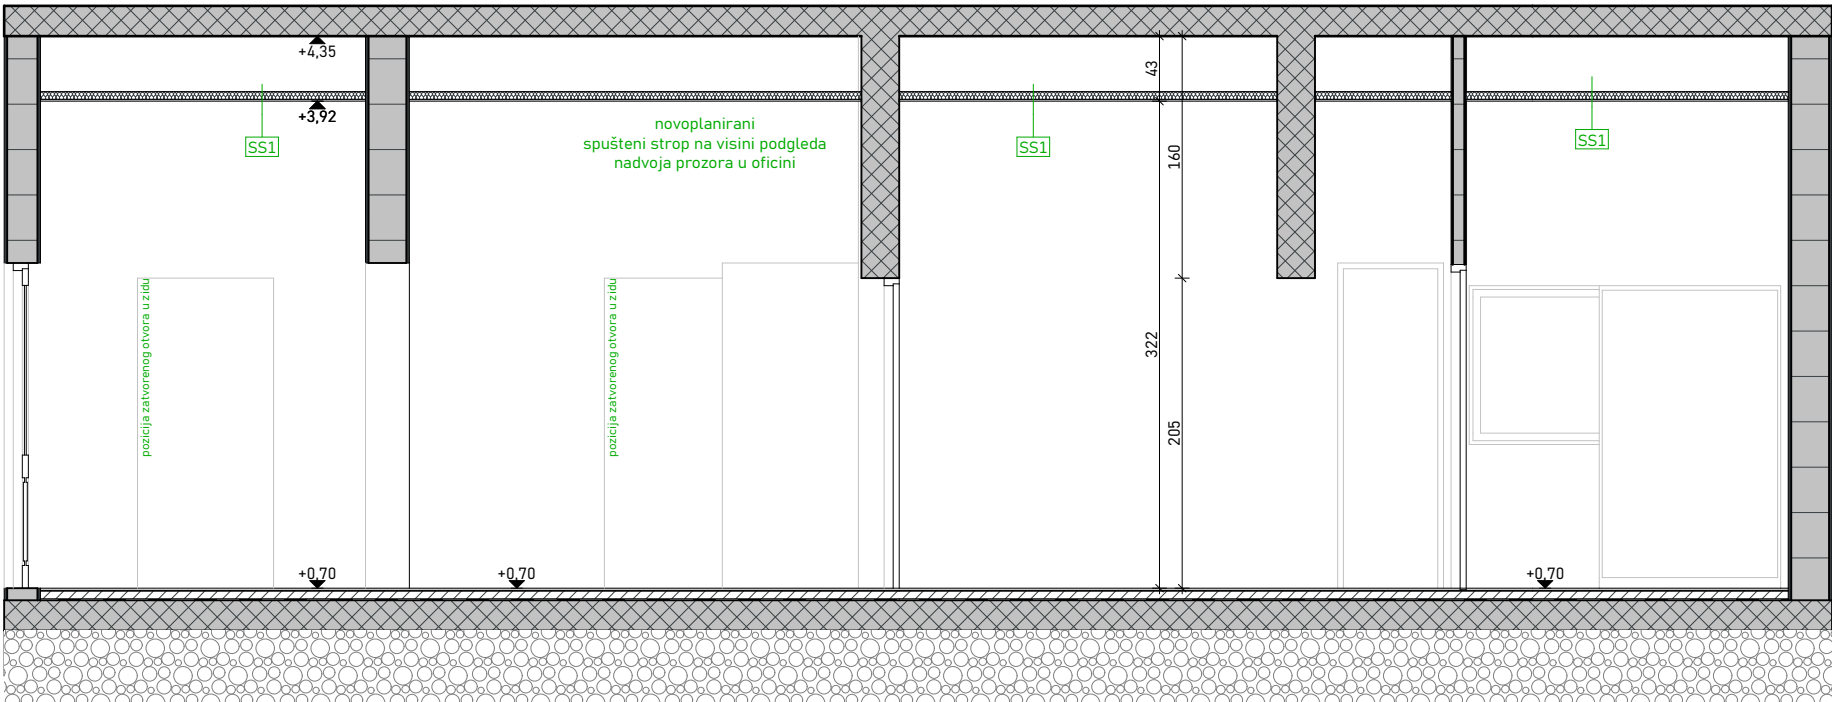

PRESJEK D

POPIS SLOJEVA:

SS1 - SPUŠTENI STROP

-Potkonstrukcija / zračni sloj 37,0cm
-TI - staklena vuna meka 5,00 cm
-Gipskartonska ploča A12 1,25 cm

legenda

izrađivač

Zdravstvena ustanova Ljekarna Jadran
Trg Matije Vlačića - Flaciusa 3, 51000
Rijeka
OIB: 97301922466

lokacija

Zvonimirova ul. 114, 51523 Baška

naziv projekta

LJEKARNA BAŠKA

strukovna odrednica projekta

ARHITEKTONSKI PROJEKT

razina razrade

GLAVNI PROJEKT

broj projekta (ID)

24_30_GP


naziv sklopa

NOVOPLANIRANO STANJE

naziv lista

Presjeci C i D

mjerilo	aps.kota	orijentacija
1:50	±0,00	
broj i oznaka revizije	broj projekta	
	24_30_GP	
list	datum	
3.6	October - 2025	

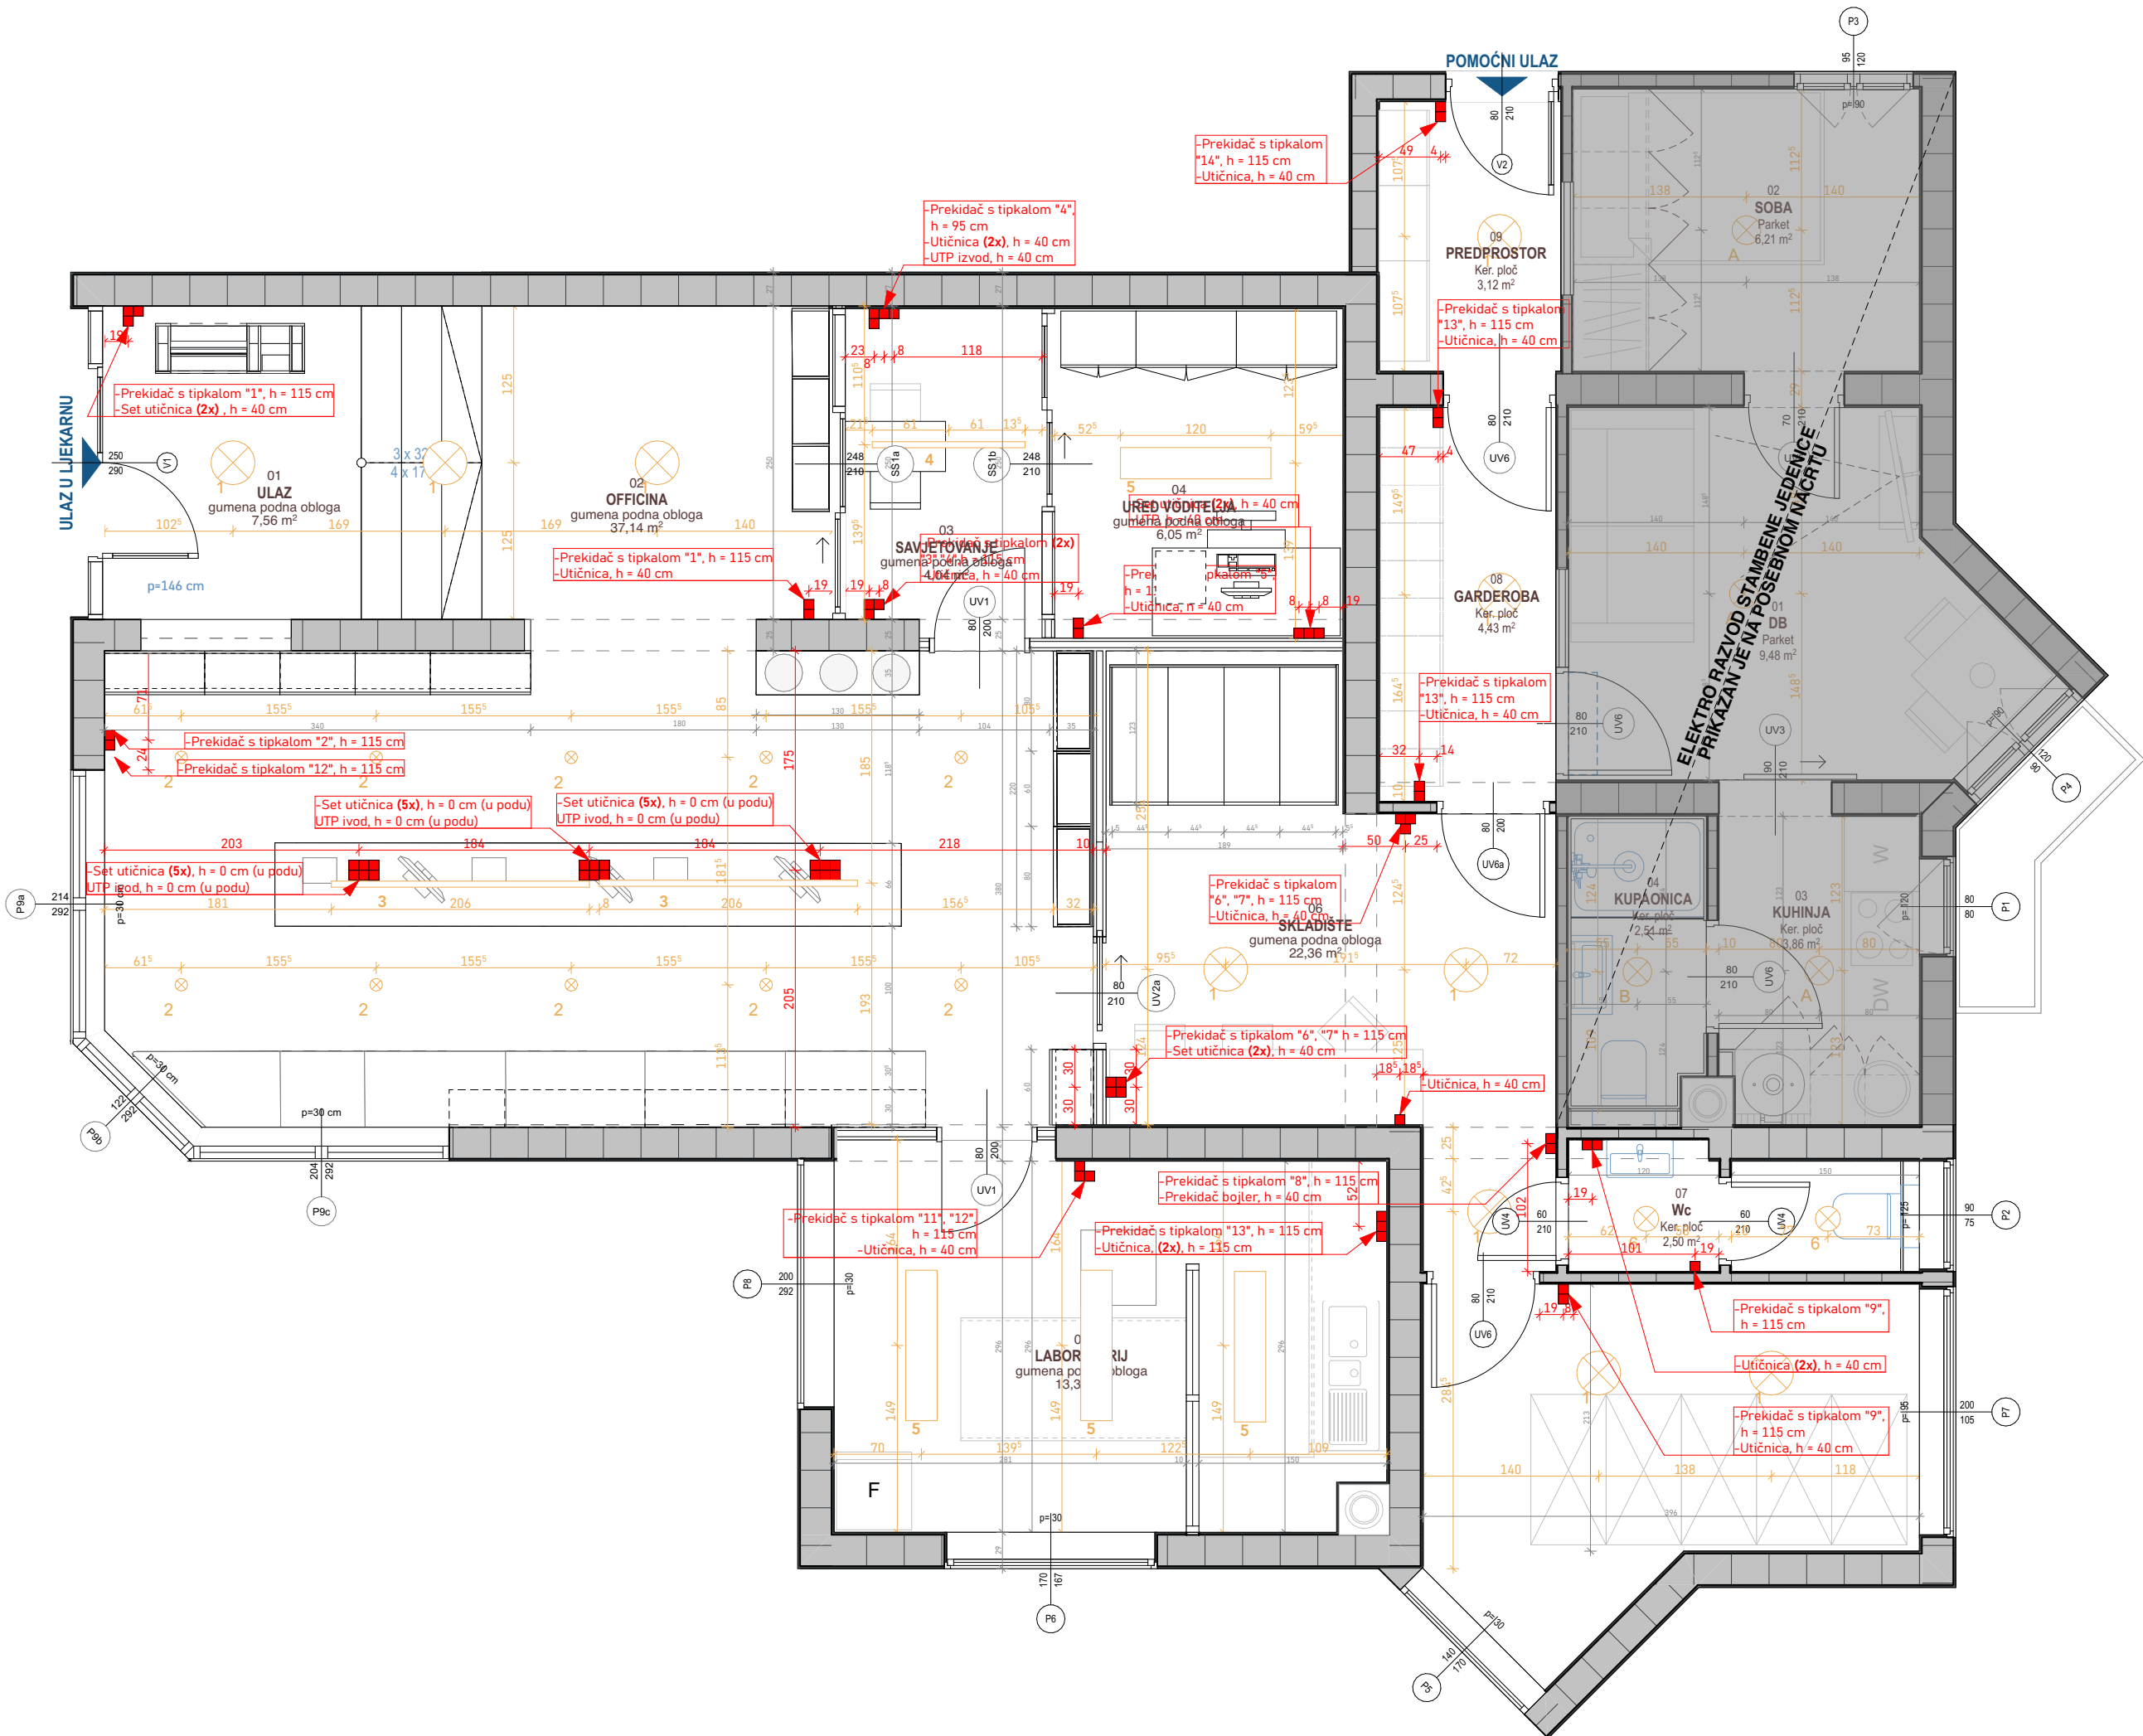

legenda

izrađivač

Zdravstvena ustanova Ljekarna Jadran
Trg Matije Vlačića - Flaciusa 3, 51000
Rijeka
OIB: 97301922466

lokacija

Zvonimirova ul. 114, 51523 Baška

naziv projekta

LJEKARNA BAŠKA

strukovna odrednica projekta

ARHITEKTONSKI PROJEKT

razina razrade

GLAVNI PROJEKT

broj projekta (ID)

24_30_GP


naziv sklopa

NOVOPLANIRANO STANJE


naziv lista

Tlocrt prizemlja -
elektroinstalacije
(Ljekarna)


mjerilo	aps.kota	orijentacija
1:50	±0,00	
broj i oznaka revizije	broj projekta	
	24_30_GP	
list	datum	
3.7	October - 2025	

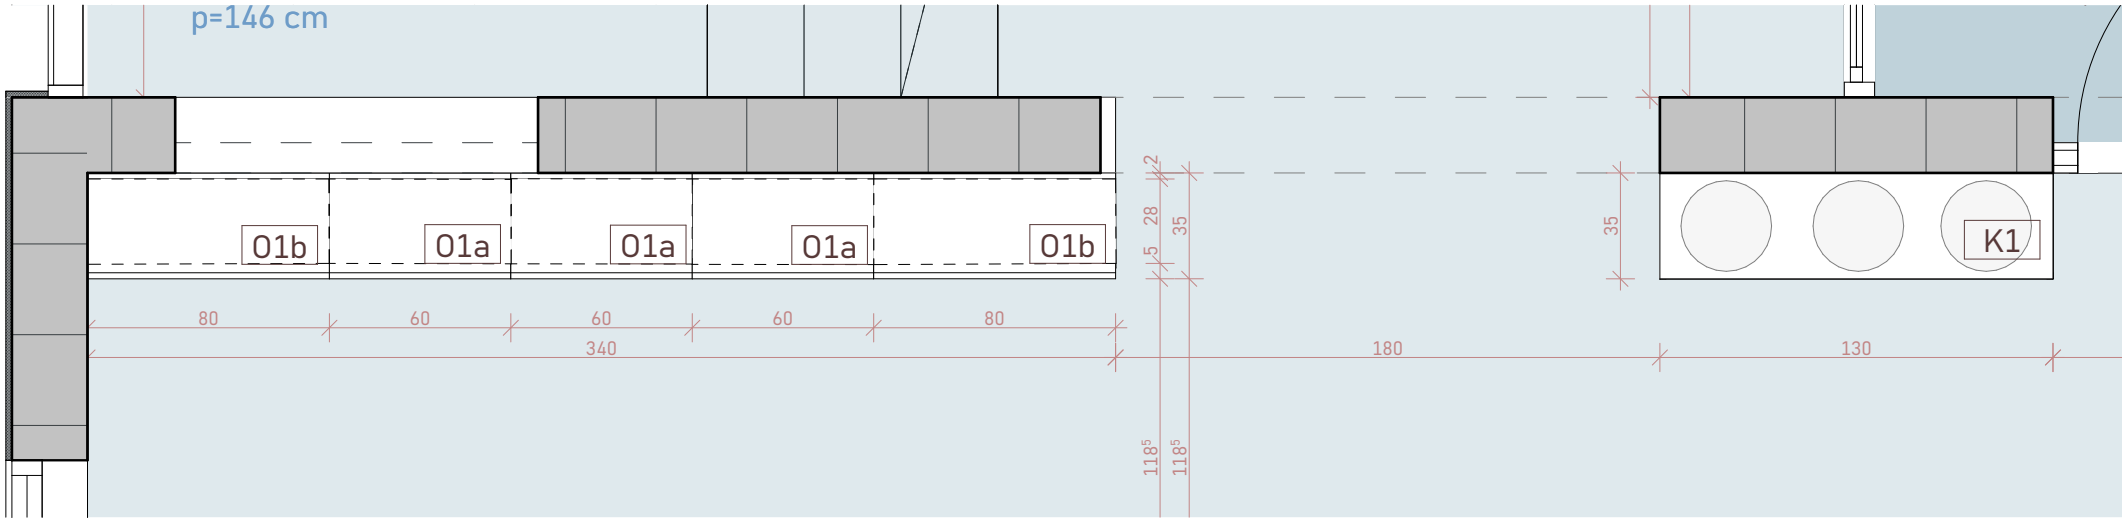


tlocrt M1:25

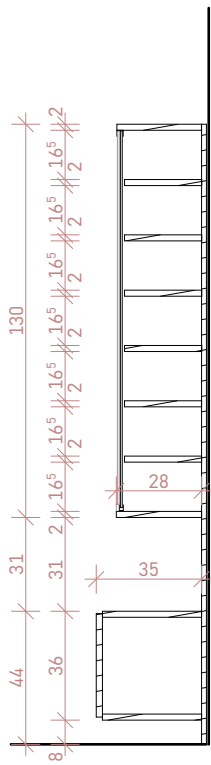


shema
presjeka polica

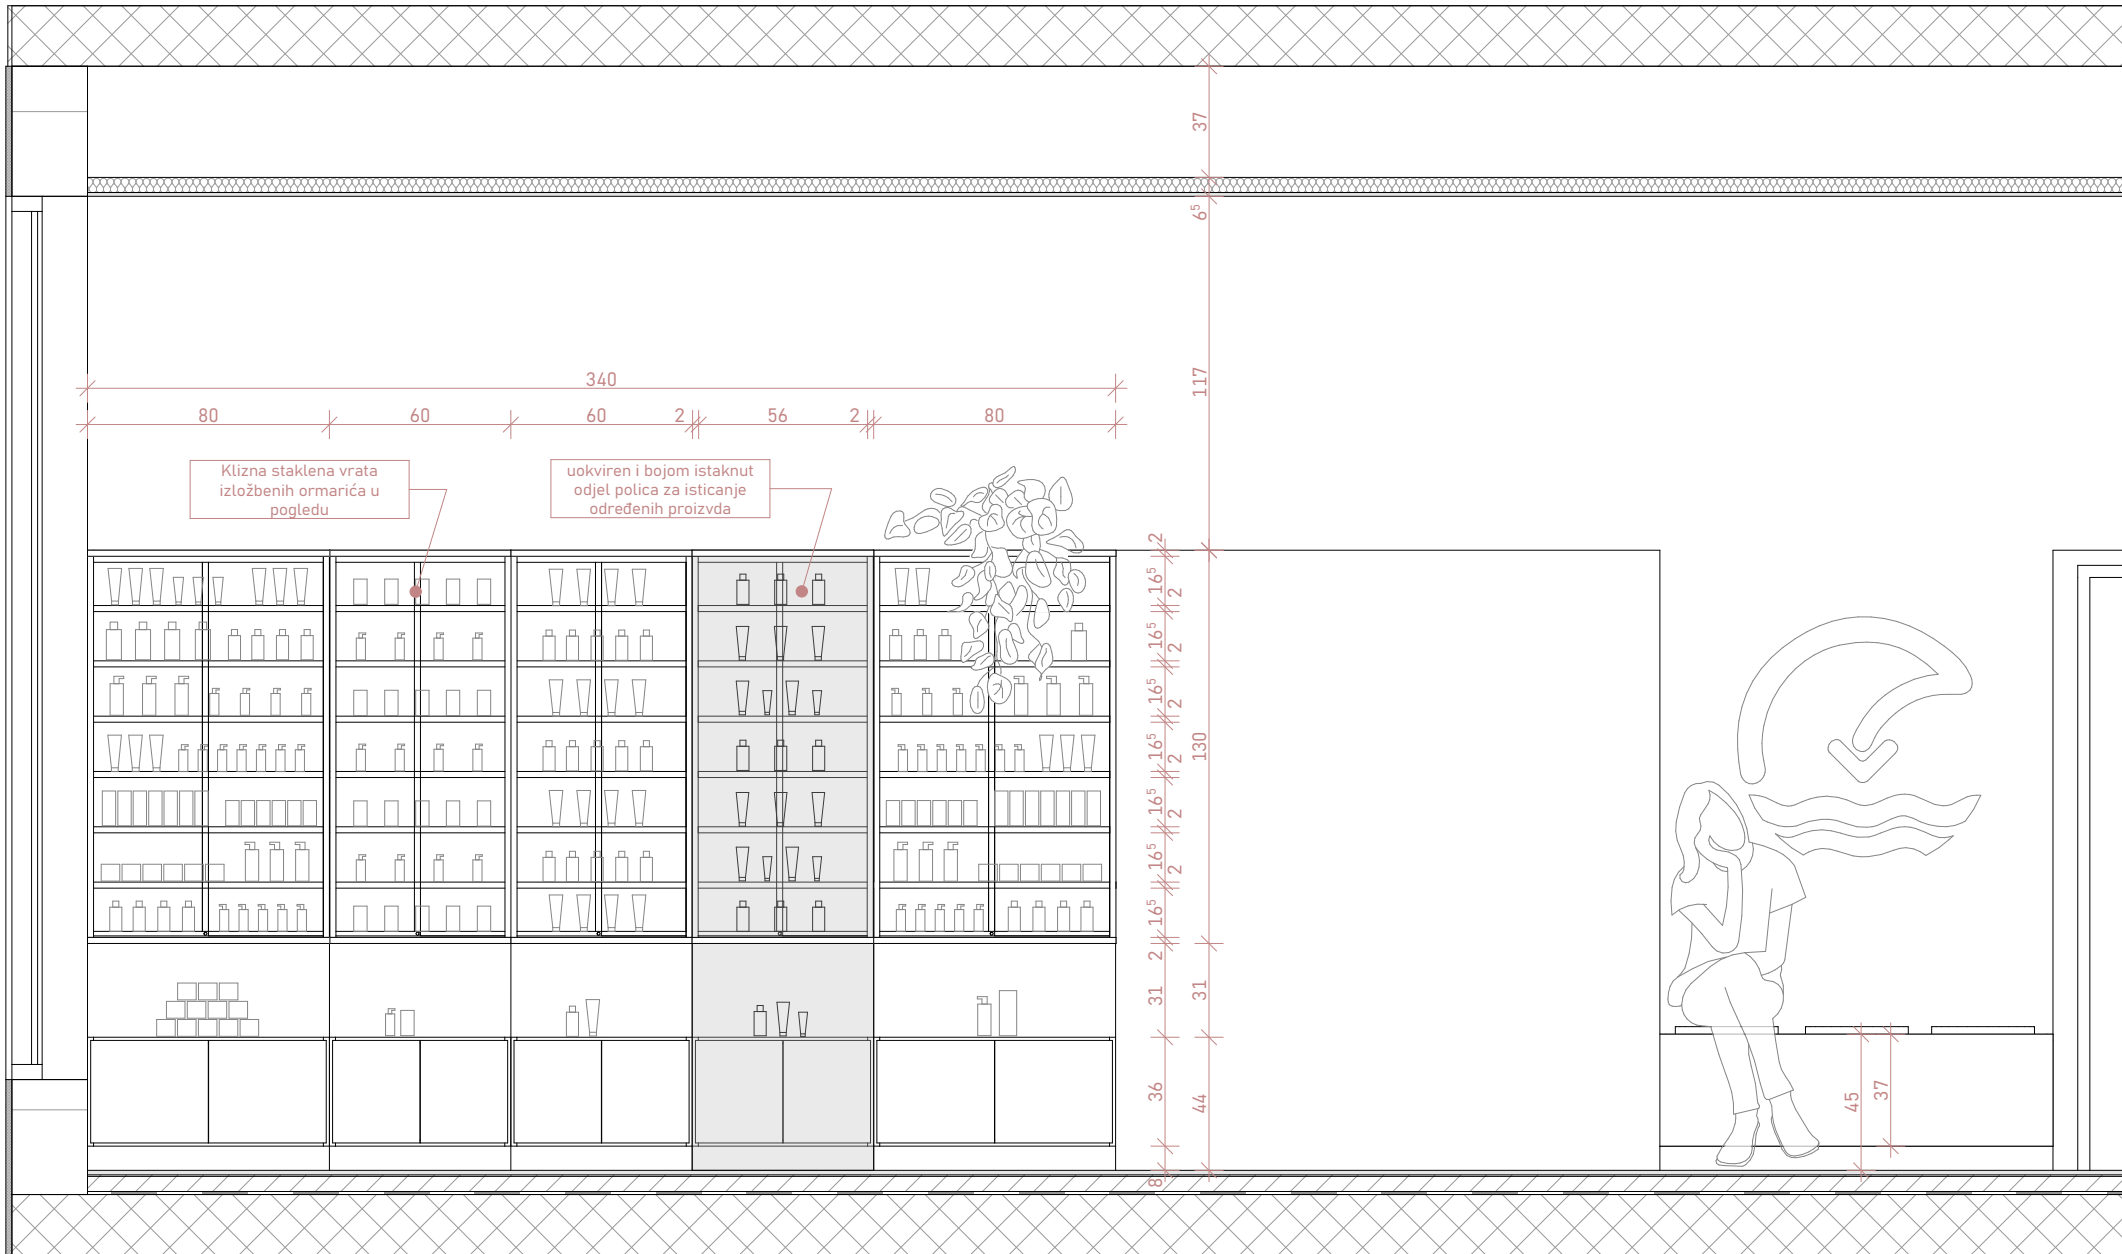



pogled M1:25

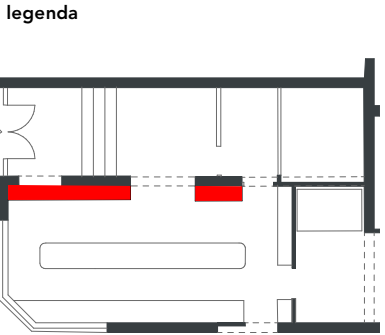


izrađivač	Zdravstvena ustanova Ljekarna Jadran Trg Matije Vlačića - Flaciusa 3, 51000 Rijeka OIB: 97301922466		
lokacija	Zvonimirova ul. 114, 51523 Baška		
naziv projekta	LJEKARNA BAŠKA		
strukovna odrednica projekta	ARHITEKTONSKI PROJEKT		
razina razrade	GLAVNI PROJEKT		
broj projekta (ID)	24_30_GP		
naziv sklopa	NOVOPLANIRANO STANJE		
naziv lista	namještaj - zidne police		
mjerilo	aps.kota	orijentacija	
1:25, 1:210	±0,00	⊕	
broj i oznaka revizije	broj projekta		24_30_GP
list	datum		
3.13	October - 2025		

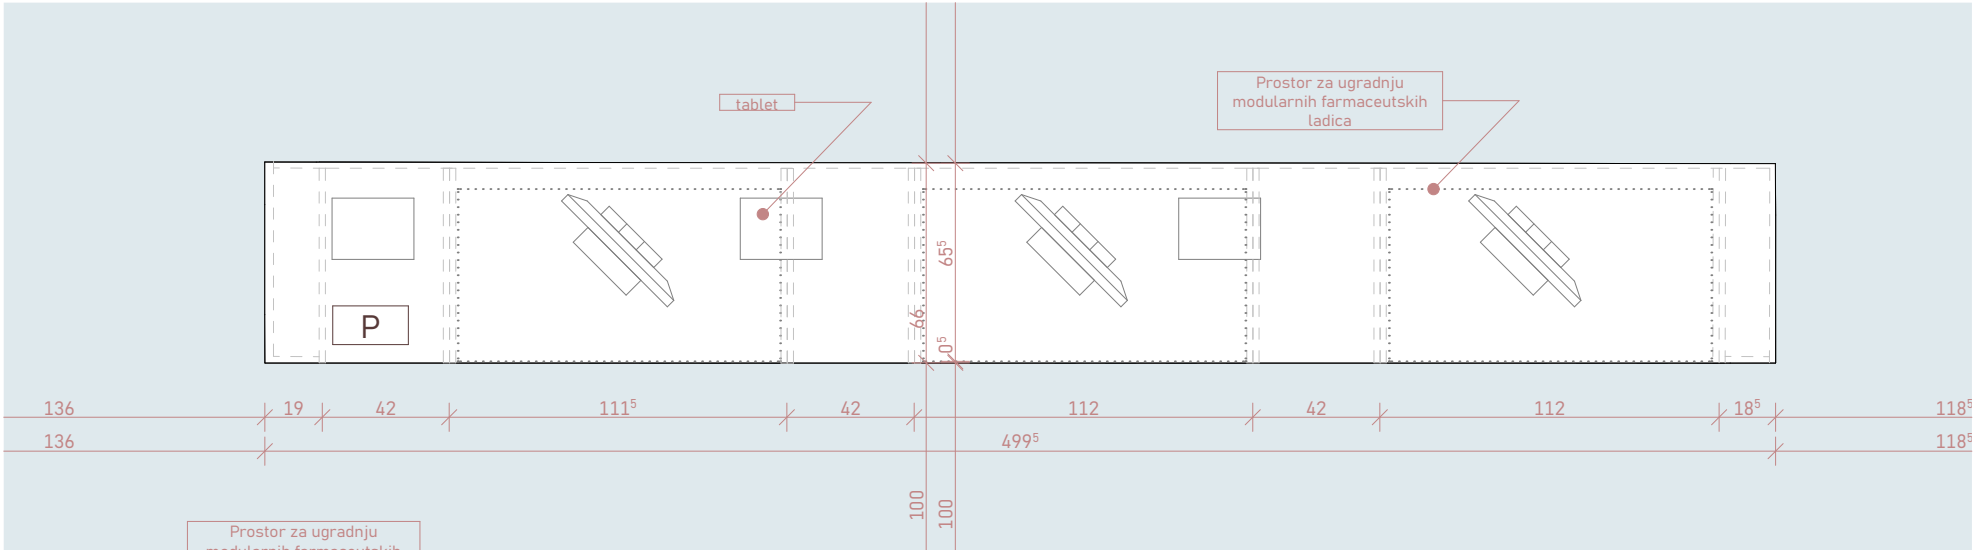

tlocrt M1:25

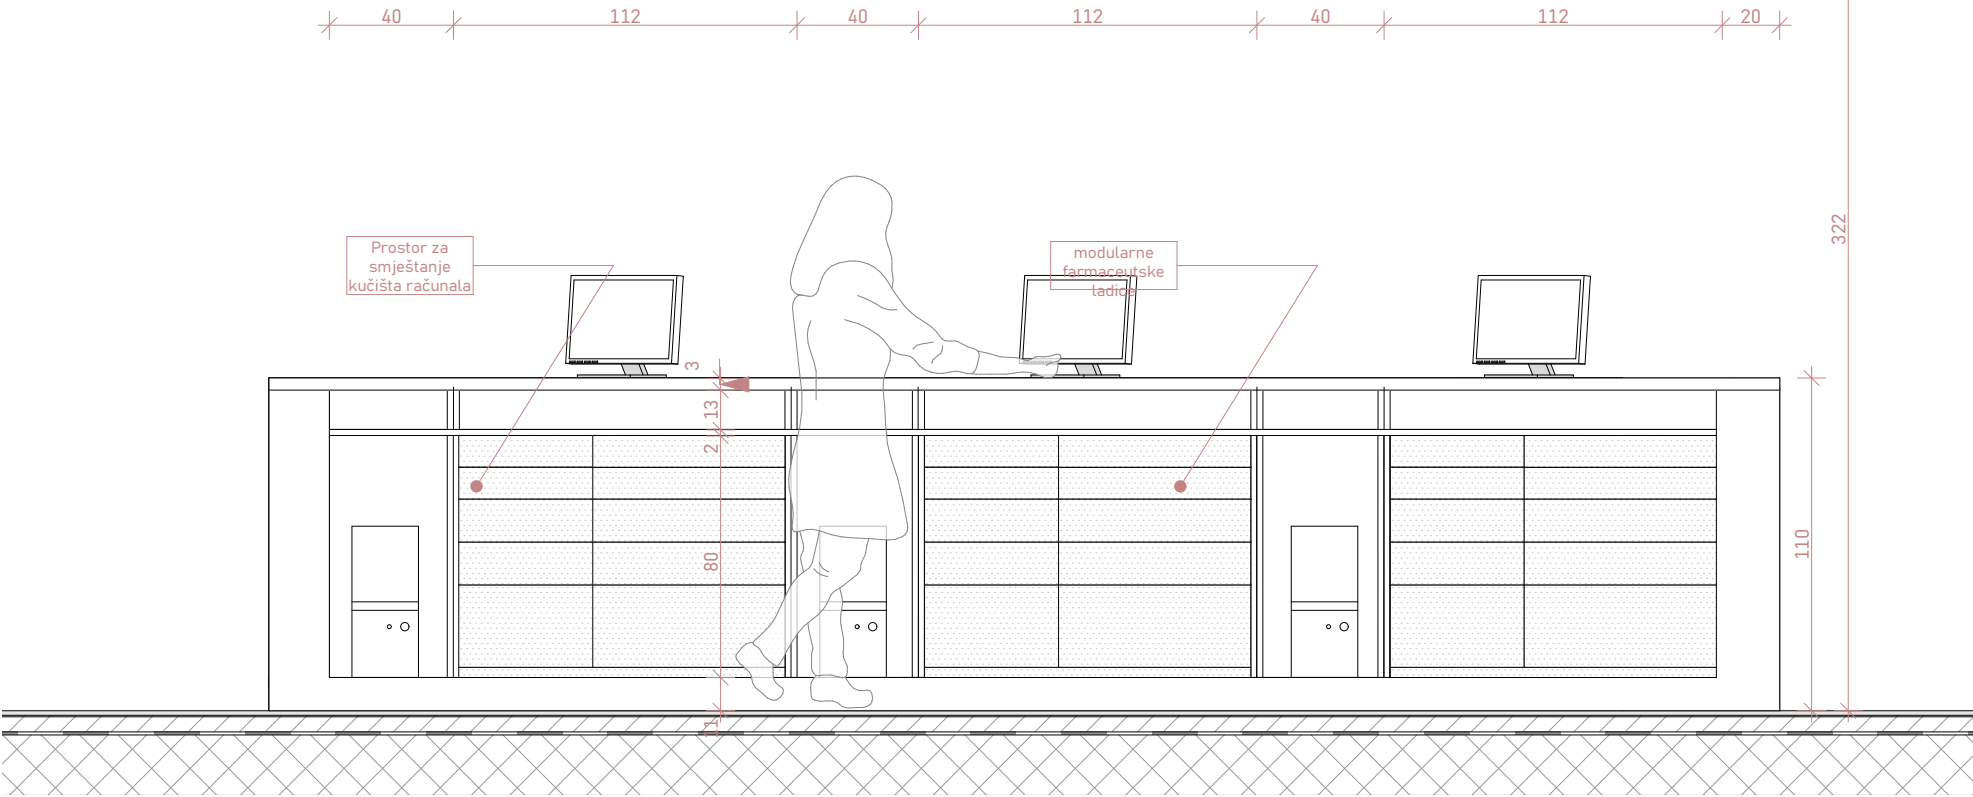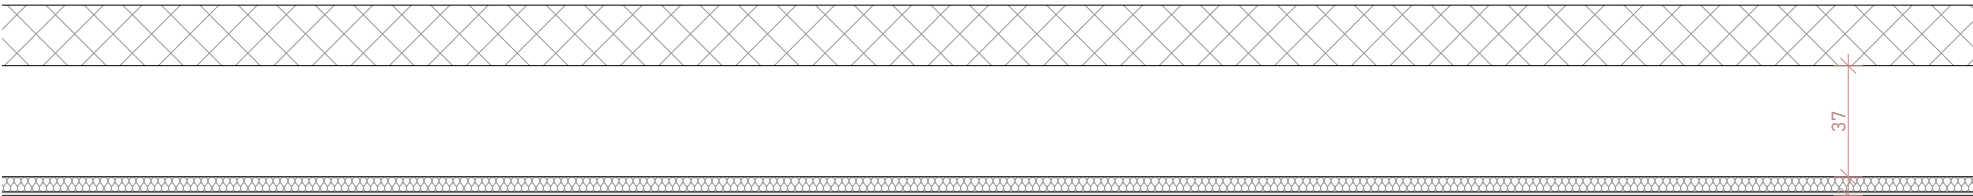


pogled M1:25

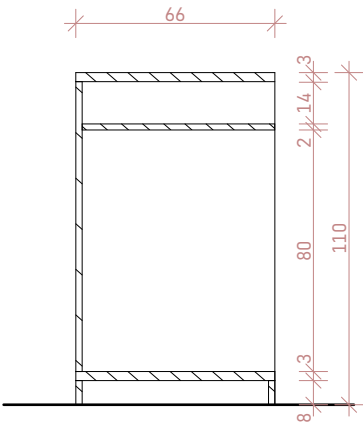

shema presjeka pulta

legenda

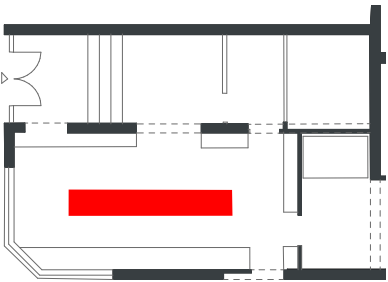

izrađivač

Zdravstvena ustanova Ljekarna Jadran
Trg Matije Vlačića - Flaciusa 3, 51000
Rijeka
OIB: 97301922466

lokacija

Zvonimirova ul. 114, 51523 Baška

naziv projekta

LJEKARNA BAŠKA

strukovna odrednica projekta

ARHITEKTONSKI PROJEKT

razina razrade

GLAVNI PROJEKT

broj projekta (ID)

24_30_GP

naziv sklopa

NOVOPLANIRANO STANJE

naziv lista

namještaj - središnji
pult

mjerilo

1:25

aps.kota

±0,00

orijentacija

⊕

broj i oznaka revizije

broj projekta


24_30_GP

list



3.14

datum

October - 2025

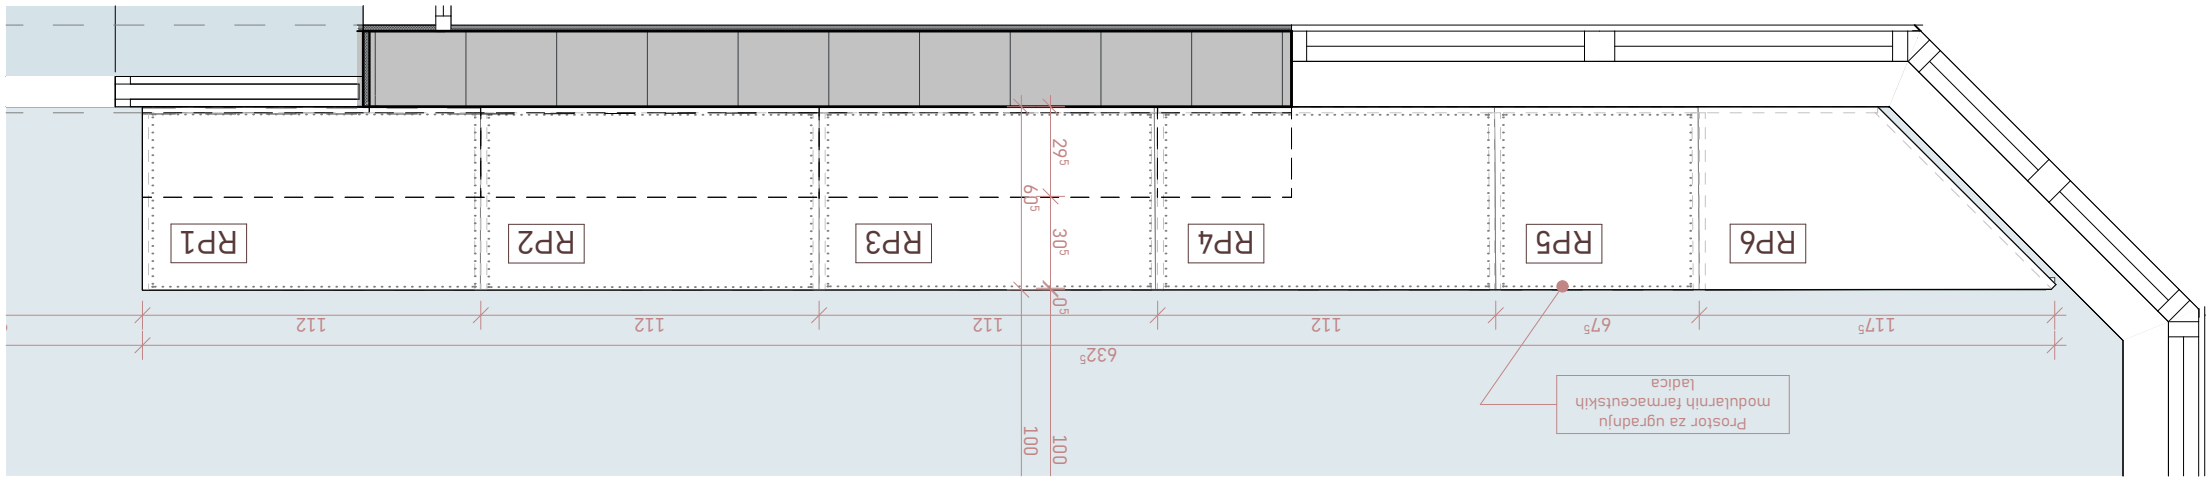

tlocrt M1:25

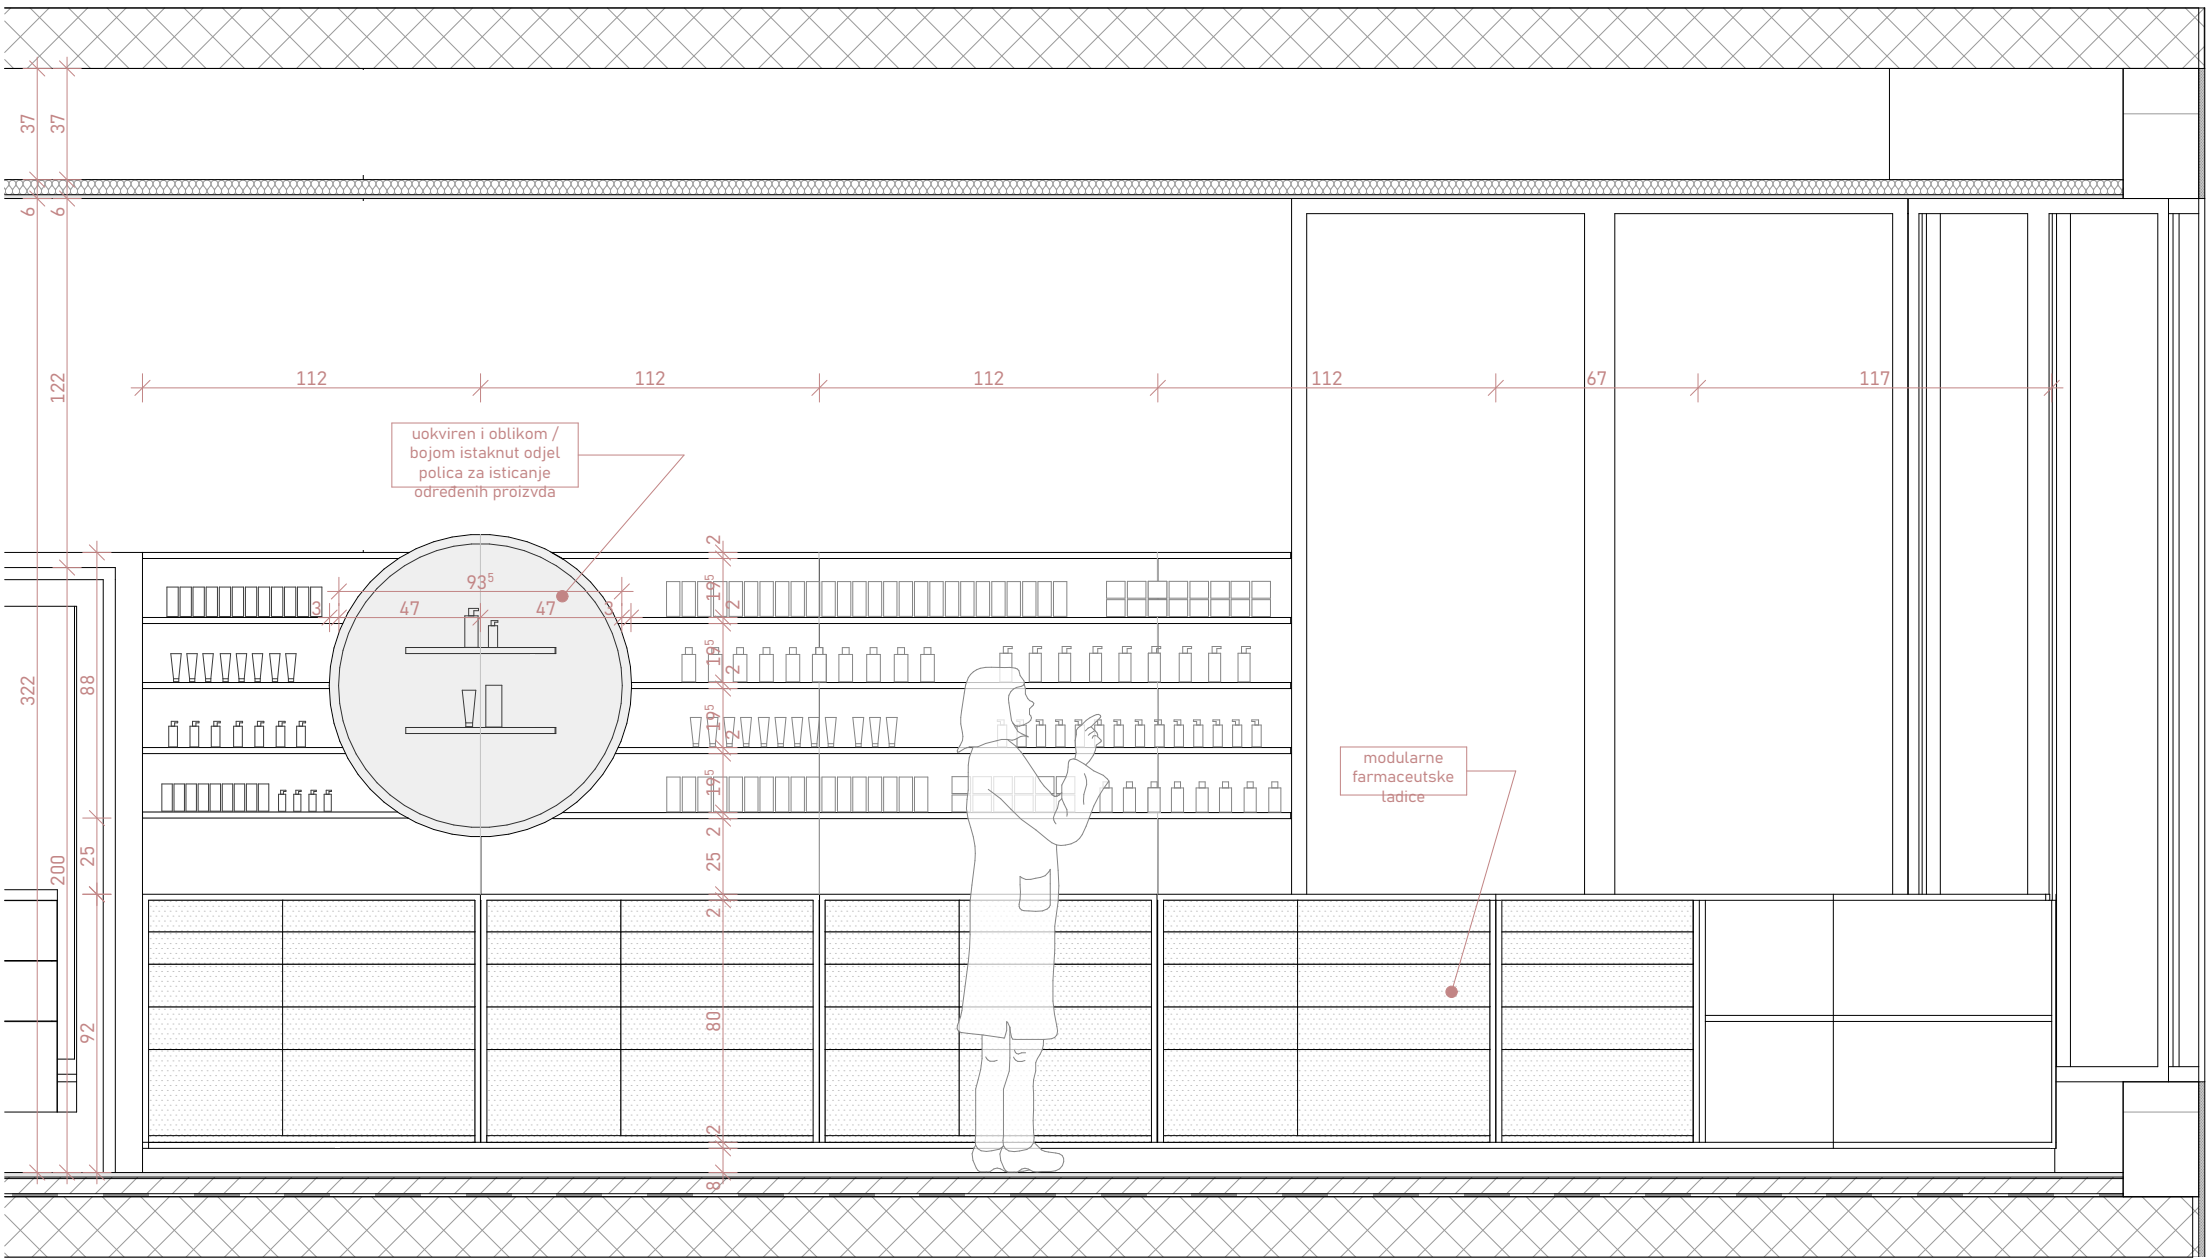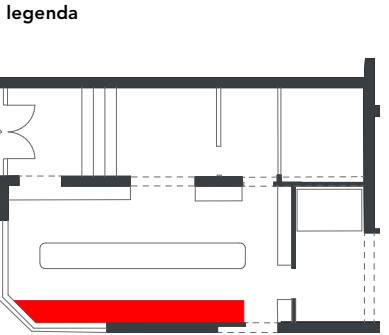

pogled M1:25

izrađivač
Zdravstvena ustanova Ljekarna Jadran
Trg Matije Vlačića - Flaciusa 3, 51000
Rijeka
OIB: 97301922466
lokacija
Zvonimirova ul. 114, 51523 Baška

naziv projekta
LJEKARNA BAŠKA



strukovna odrednica projekta
ARHITEKTONSKI PROJEKT

razina razrade
GLAVNI PROJEKT
broj projekta (ID)
24_30_GP

naziv sklopa
NOVOPLANIRANO STANJE


naziv lista
namještaj - receptura

mjerilo	aps.kota	orijentacija
1:25	±0,00	
broj i oznaka revizije	broj projekta	
	24_30_GP	
list	datum	
3.15	October - 2025	

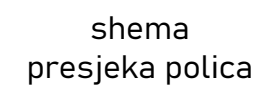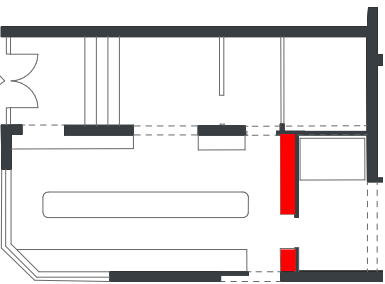


namještaj - zidne
police 2


3.10 October - 2023

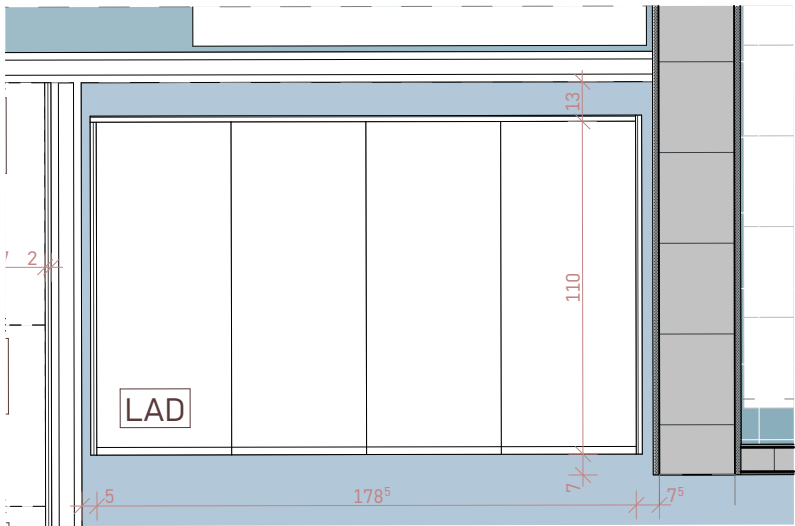


tlocrt M1:25

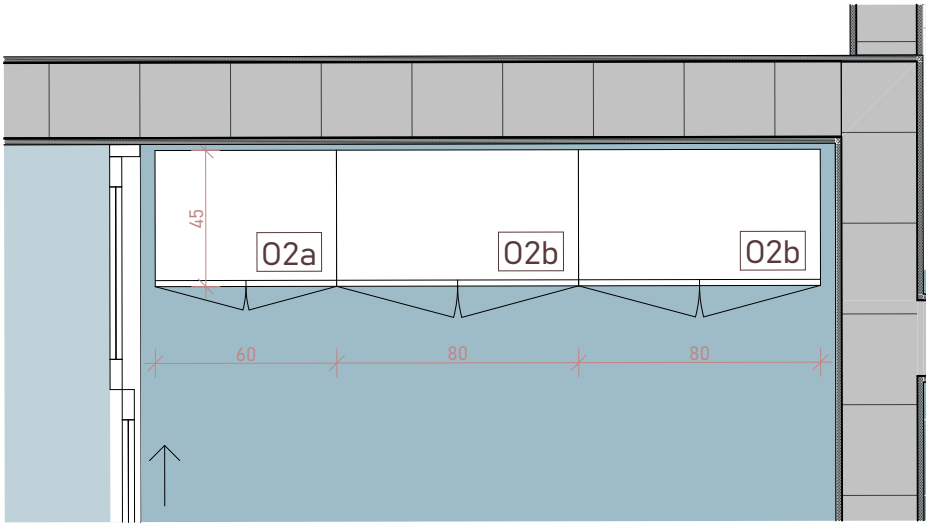


tlocrt M1:25

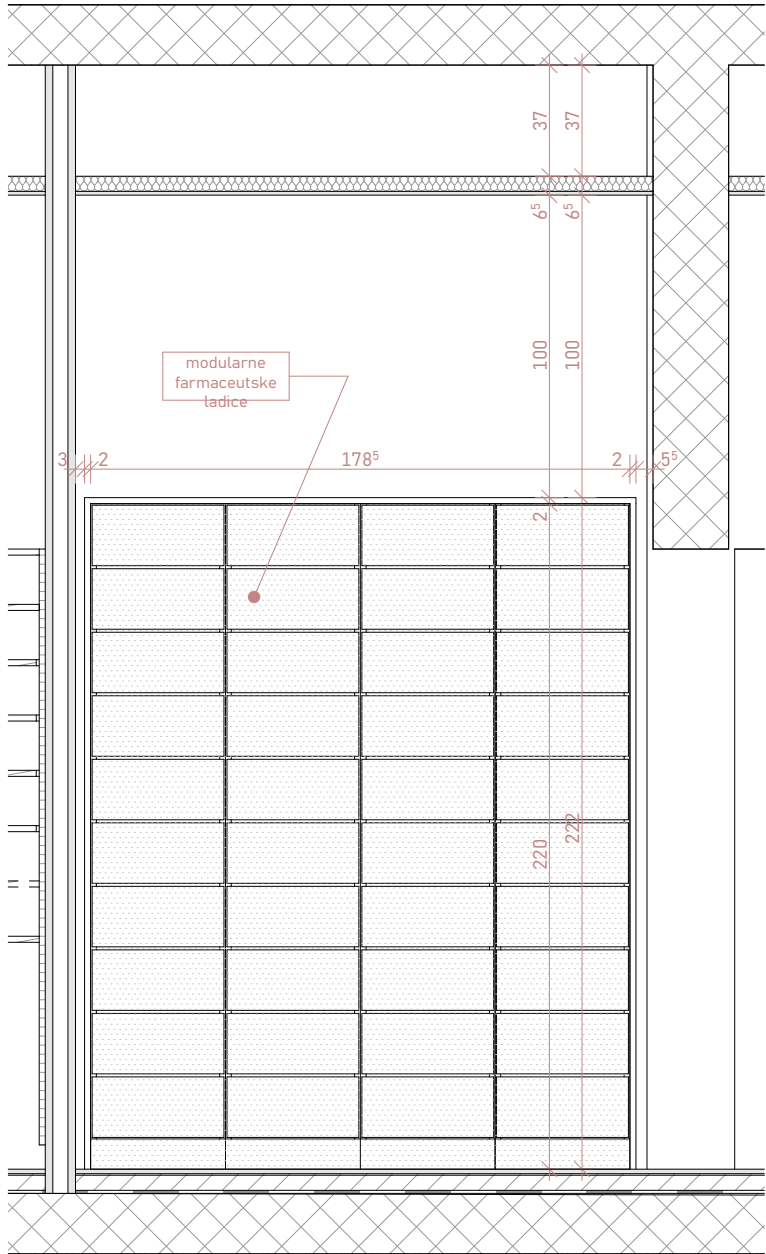

pogled M1:25

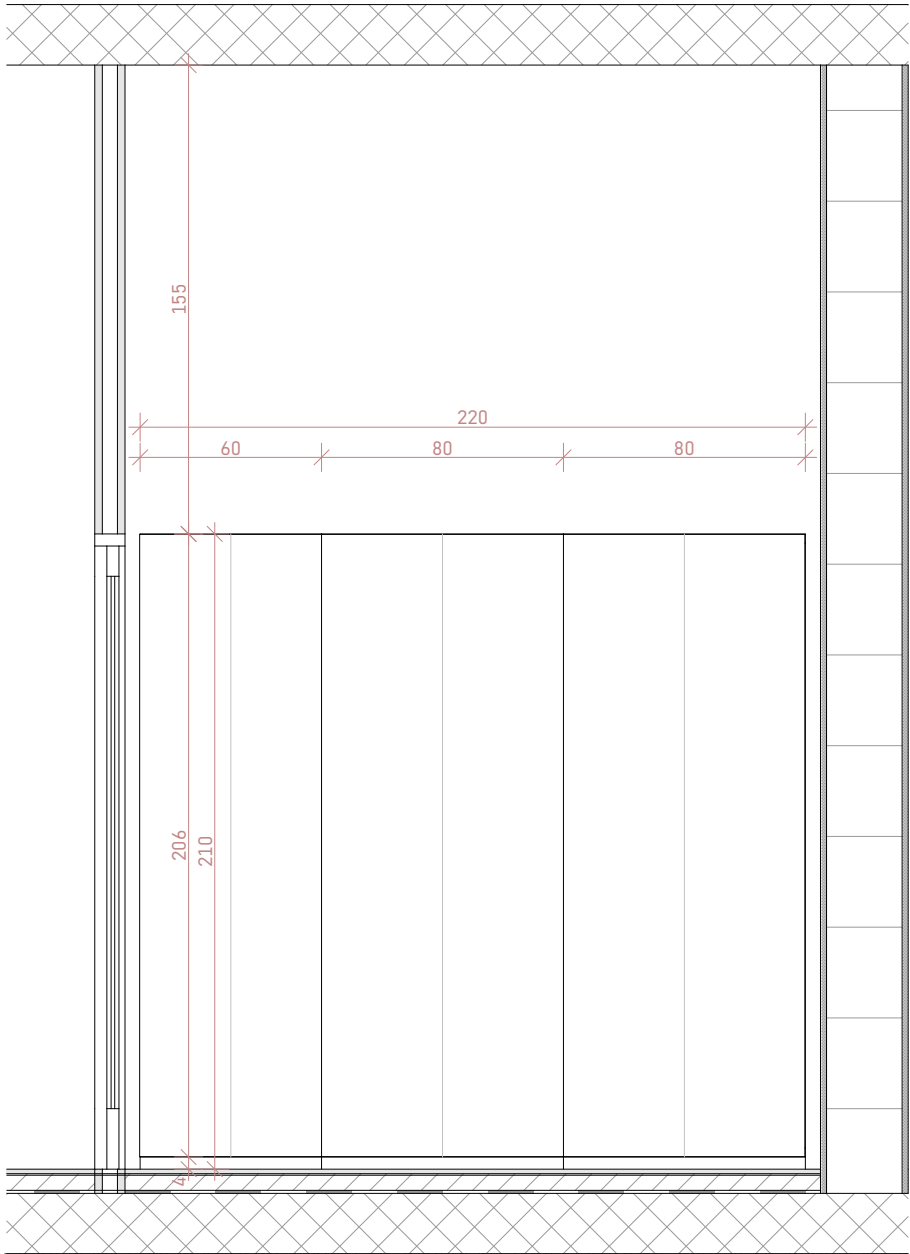

pogled M1:25

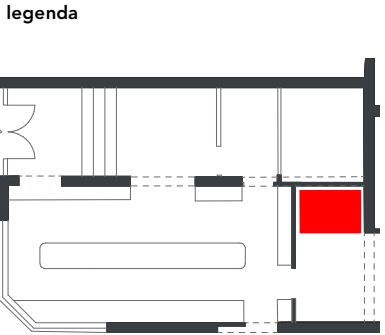



izrađivač
Zdravstvena ustanova Ljekarna Jadran
Trg Matije Vlačića - Flaciusa 3, 51000
Rijeka
OIB: 97301922466
lokacija
Zvonimirova ul. 114, 51523 Baška

naziv projekta
LJEKARNA BAŠKA
strukovna odrednica projekta
ARHITEKTONSKI PROJEKT
razina razrade
GLAVNI PROJEKT
broj projekta (ID)
24_30_GP



naziv sklopa
NOVOPLANIRANO STANJE

naziv lista
namještaj - skladište i
uredski arhiv

mjerilo	aps.kota	orijentacija
1:25	±0,00	⊕
broj i oznaka revizije	broj projekta	
	24_30_GP	
list	datum	
3.17	October - 2025	

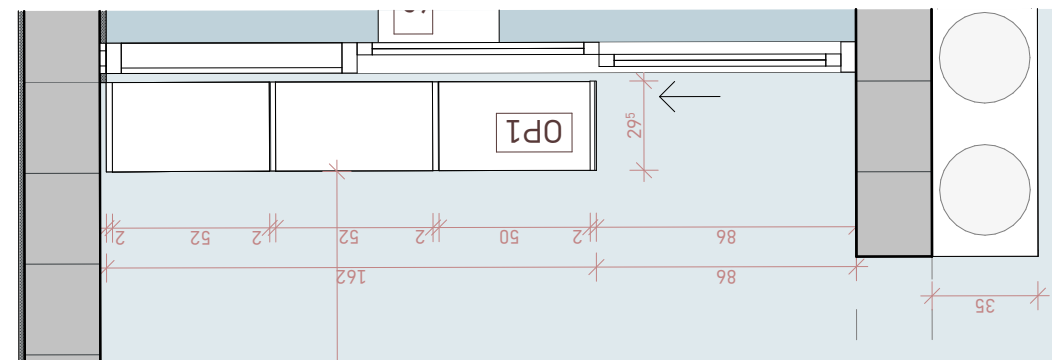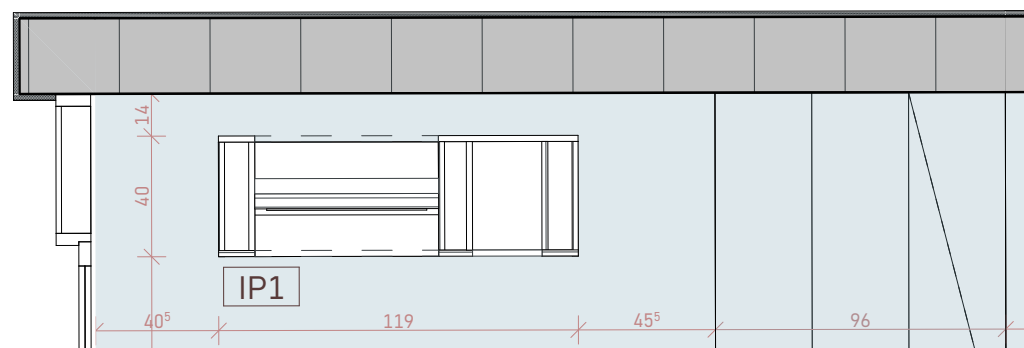

legenda

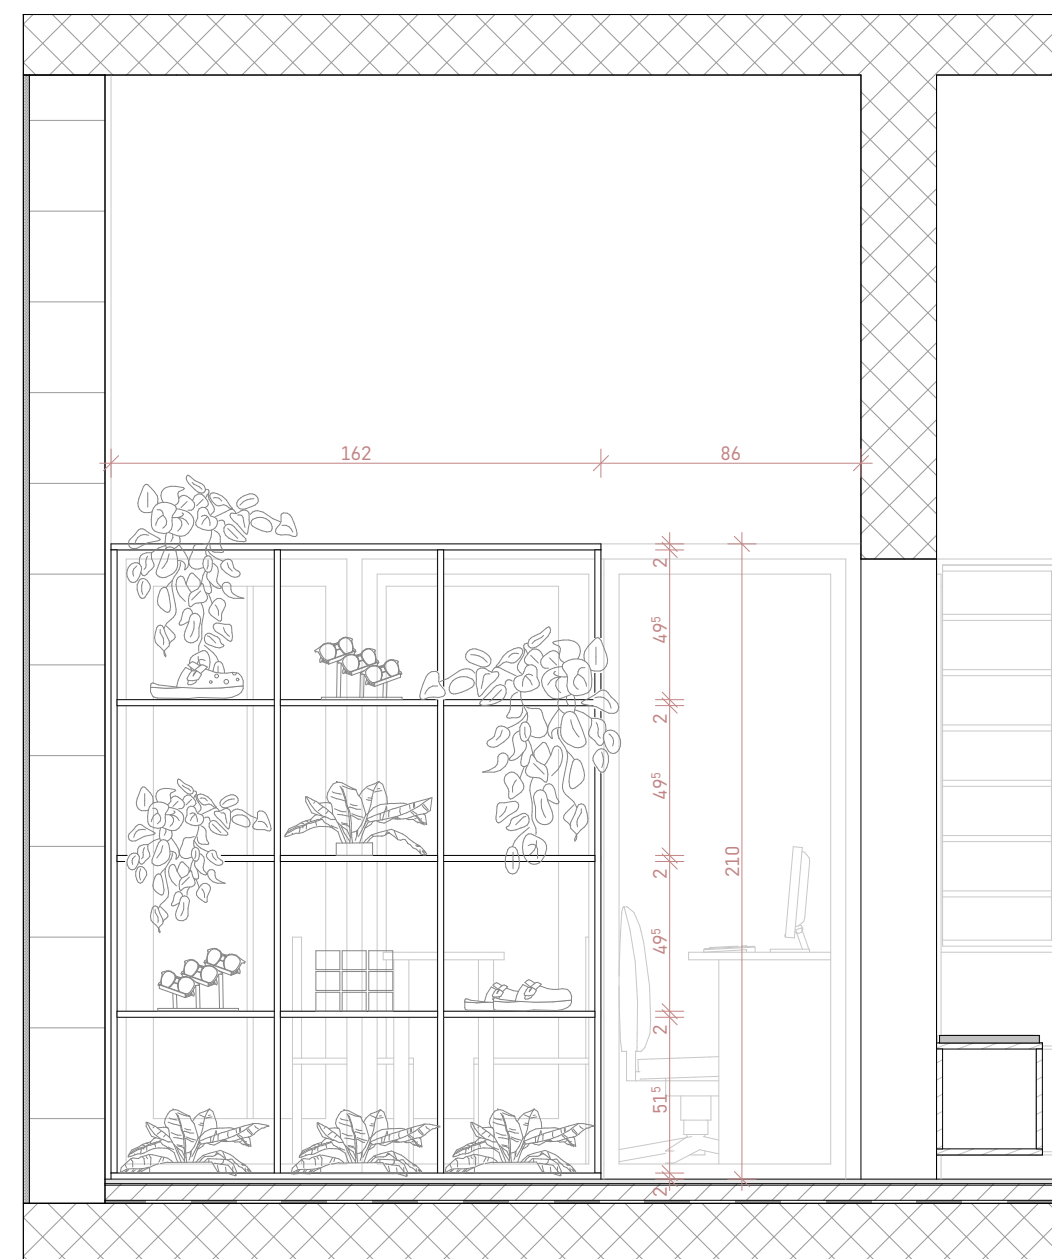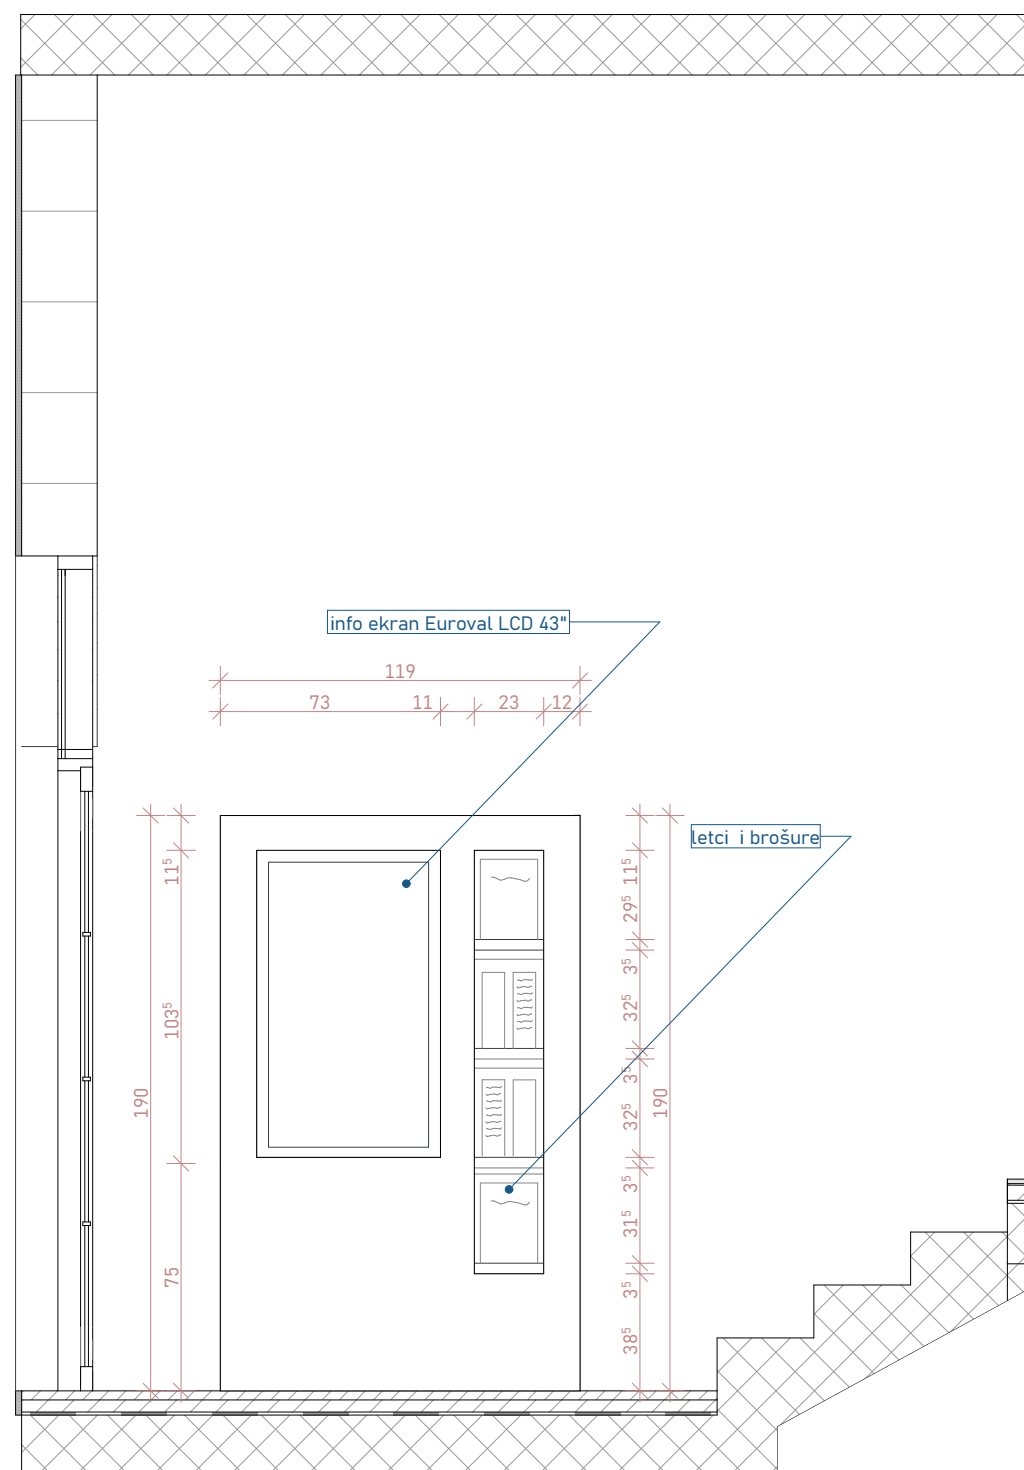

izrađivač

Zdravstvena ustanova Ljekarna Jadran
Trg Matije Vlačića - Flaciusa 3, 51000
Rijeka
OIB: 97301922466

lokacija

Zvonimirova ul. 114, 51523 Baška

naziv projekta

LJEKARNA BAŠKA

strukovna odrednica projekta

ARHITEKTONSKI PROJEKT

razina razrade

GLAVNI PROJEKT

broj projekta (ID)

24_30_GP

naziv sklopa

NOVOPLANIRANO STANJE

naziv lista

namještaj - ulazni
prostor

mjerilo	aps.kota	orijentacija
---------	----------	--------------

1:25 ±0.00



broj i oznaka revizije broj projekta

24_30_GP

list	datum
------	-------

3.18
October - 2025

legenda

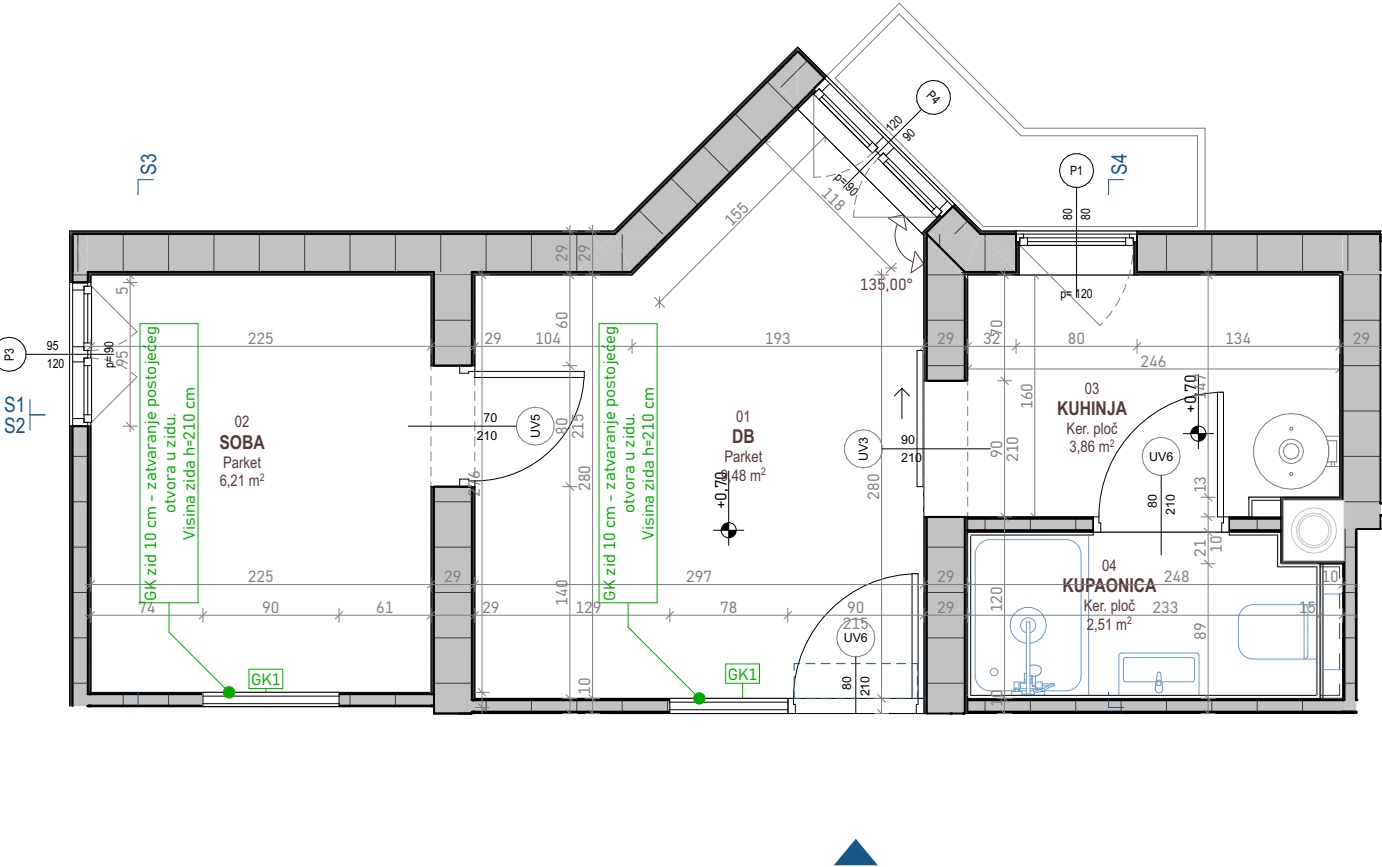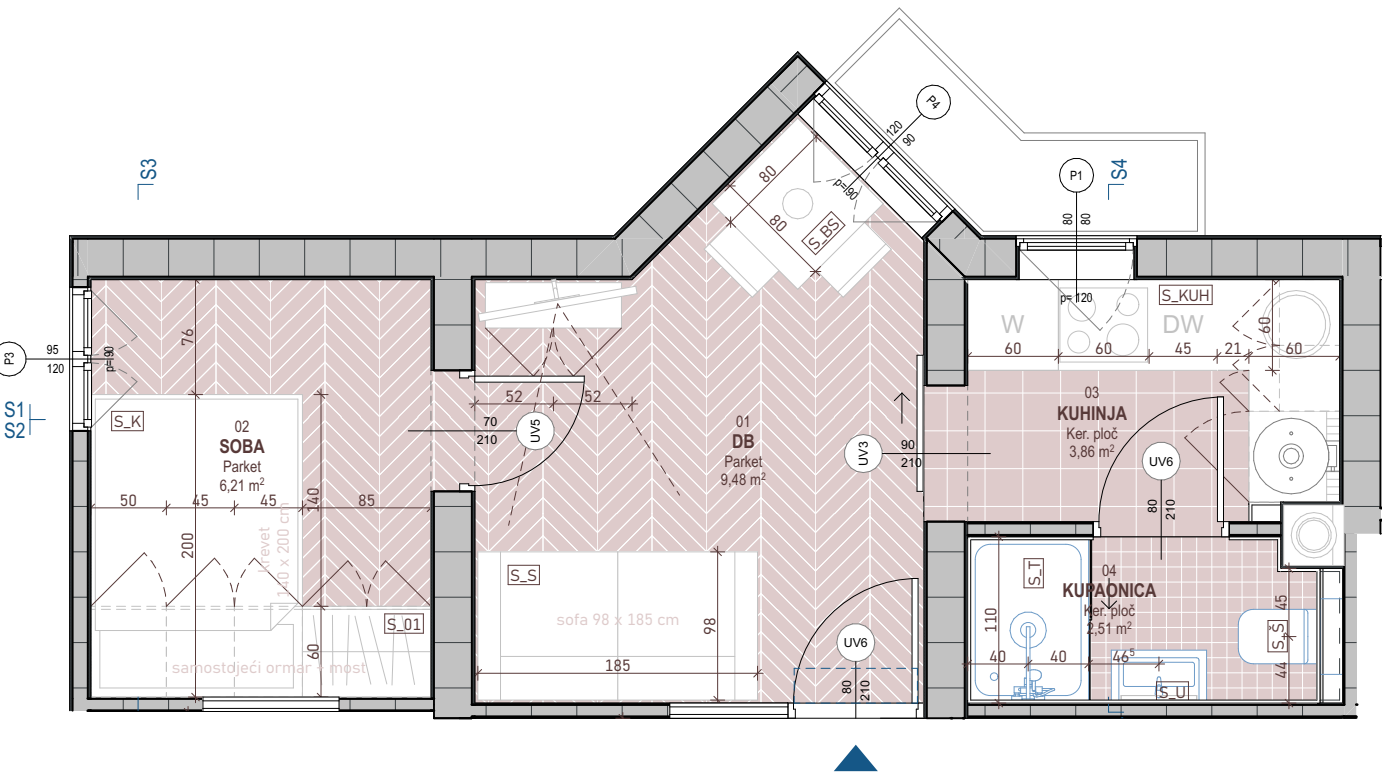

Stan		
01	DB	9,48
02	SOBA	6,21
03	KUHINJA	3,86
04	KUPAONICA	2,51
		22,06 m²
		122,60 m²

POPIS OPREME STANA:

S_S - SOFA - 98 X 185 cm

S_BS - BLAGOVAONSKI STOL - 80 X 80 cm + 2 stolice

S_K - KREKET - 140 X 200 cm

S_01 - SAMOSTOJEĆI ORMAR + MOST

S_KUH - "L" KUHINJA SA KUH APARATIMA
-Perilica rublja 60 cm
-Štednjak + pećnica 60 cm
-Perilica suda 45 cm
-Sudoper
-Hladnjak (škrinja + hladnjak)

S_T - TUŠ KABINA

S_U - UMIVAONIK

S_Š - WC ŠKOLJIK

POPIS SLOJEVA:

GK1 - PREGRADNI ZID, d=10 cm

-Gipskartonska ploča A12 1,25 cm
-Gipskartonska ploča A12 1,25 cm
-Potkonstrukcija 5,00 cm
-Gipskartonska ploča A12 1,25 cm
-Gipskartonska ploča A12 1,25 cm

GK2 - PREGRADNI ZID, d=10 cm

-Gipskartonska ploča A12 1,25 cm
-Gipskartonska ploča A12 1,25 cm
-Potkonstrukcija 5,00 cm
-Gipskartonska ploča H2 1,25 cm
-Gipskartonska ploča H2 1,25 cm

izrađivač

Zdravstvena ustanova Ljekarna Jadran
Trg Matije Vlačića - Flaciusa 3, 51000
Rijeka
OIB: 97301922466

lokacija

Zvonimirova ul. 114, 51523 Baška

naziv projekta

LJEKARNA BAŠKA

strukovna odrednica projekta

ARHITEKTONSKI PROJEKT

razina razrade

GLAVNI PROJEKT

broj projekta (ID)

24_30_GP

naziv sklopa

NOVOPLANIRANO STANJE

naziv lista


Stan - tlocrt -
dispozicija opreme /
građevinski nacrt

mjerilo	aps.kota	orijentacija
1:50	±0,00	
broj i oznaka revizije		broj projekta
		24_30_GP
list		datum
3.8		October - 2025


legenda




Presjek S1

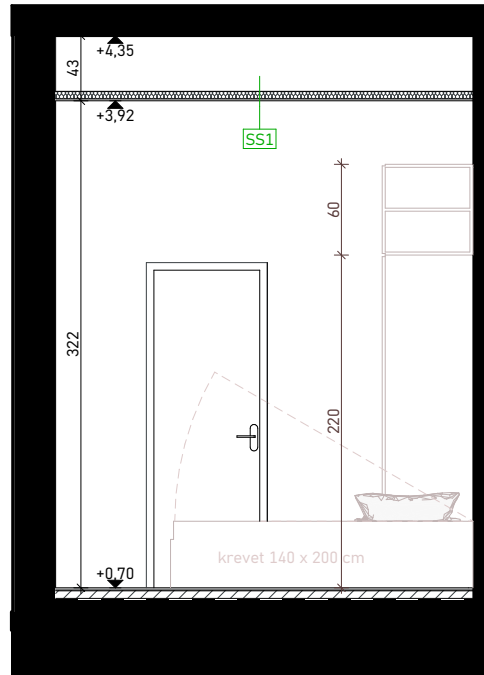

Presjek S3

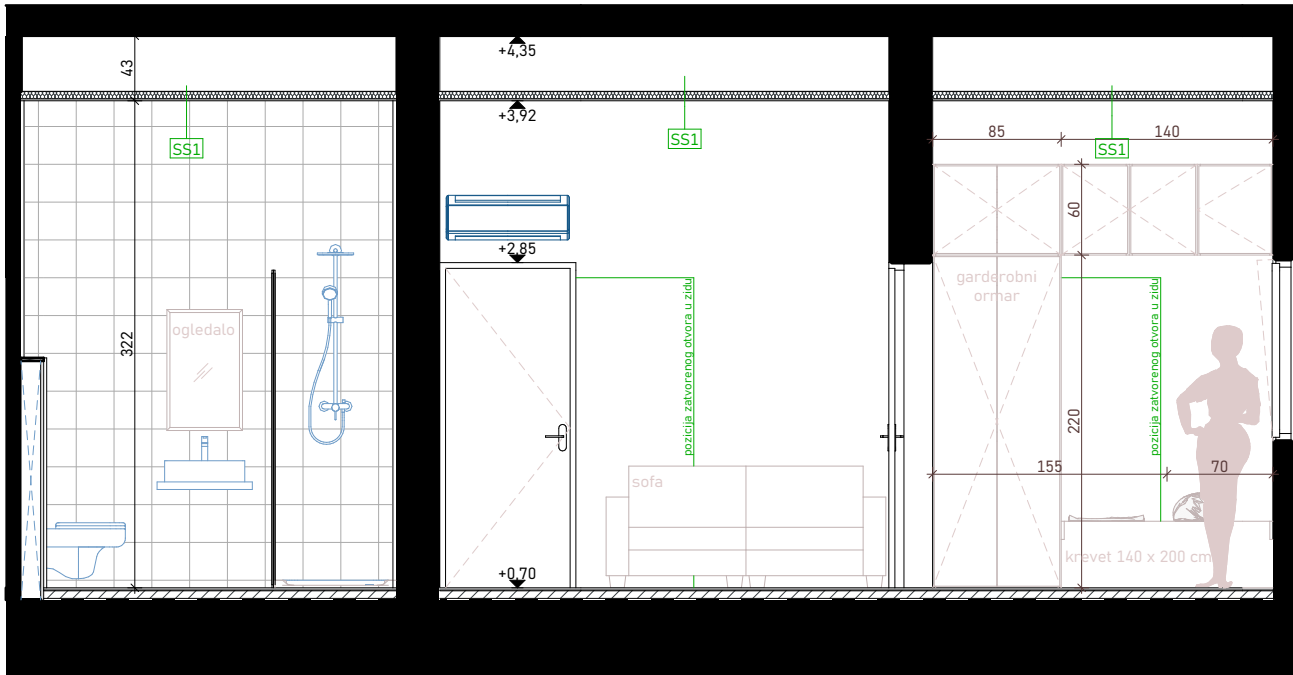

Presjek S2

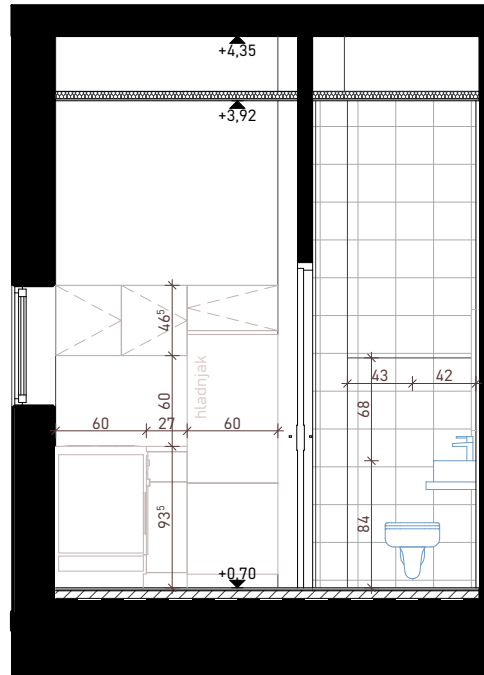

Presjek S4

izrađivač

Zdravstvena ustanova Ljekarna Jadran
Trg Matije Vlačića - Flaciusa 3, 51000
Rijeka
OIB: 97301922466

lokacija

Zvonimirova ul. 114, 51523 Baška

naziv projekta

LJEKARNA BAŠKA

strukovna odrednica projekta

ARHITEKTONSKI PROJEKT

razina razrade

GLAVNI PROJEKT

broj projekta (ID)

24_30_GP

naziv sklopa


NOVOPLANIRANO STANJE

naziv lista

Stan - presjeci


mjerilo	aps.kota	orijentacija
1:50	±0,00	
broj i oznaka revizije	broj projekta	
	24_30_GP	
list	datum	
3.9	October - 2025	

legenda

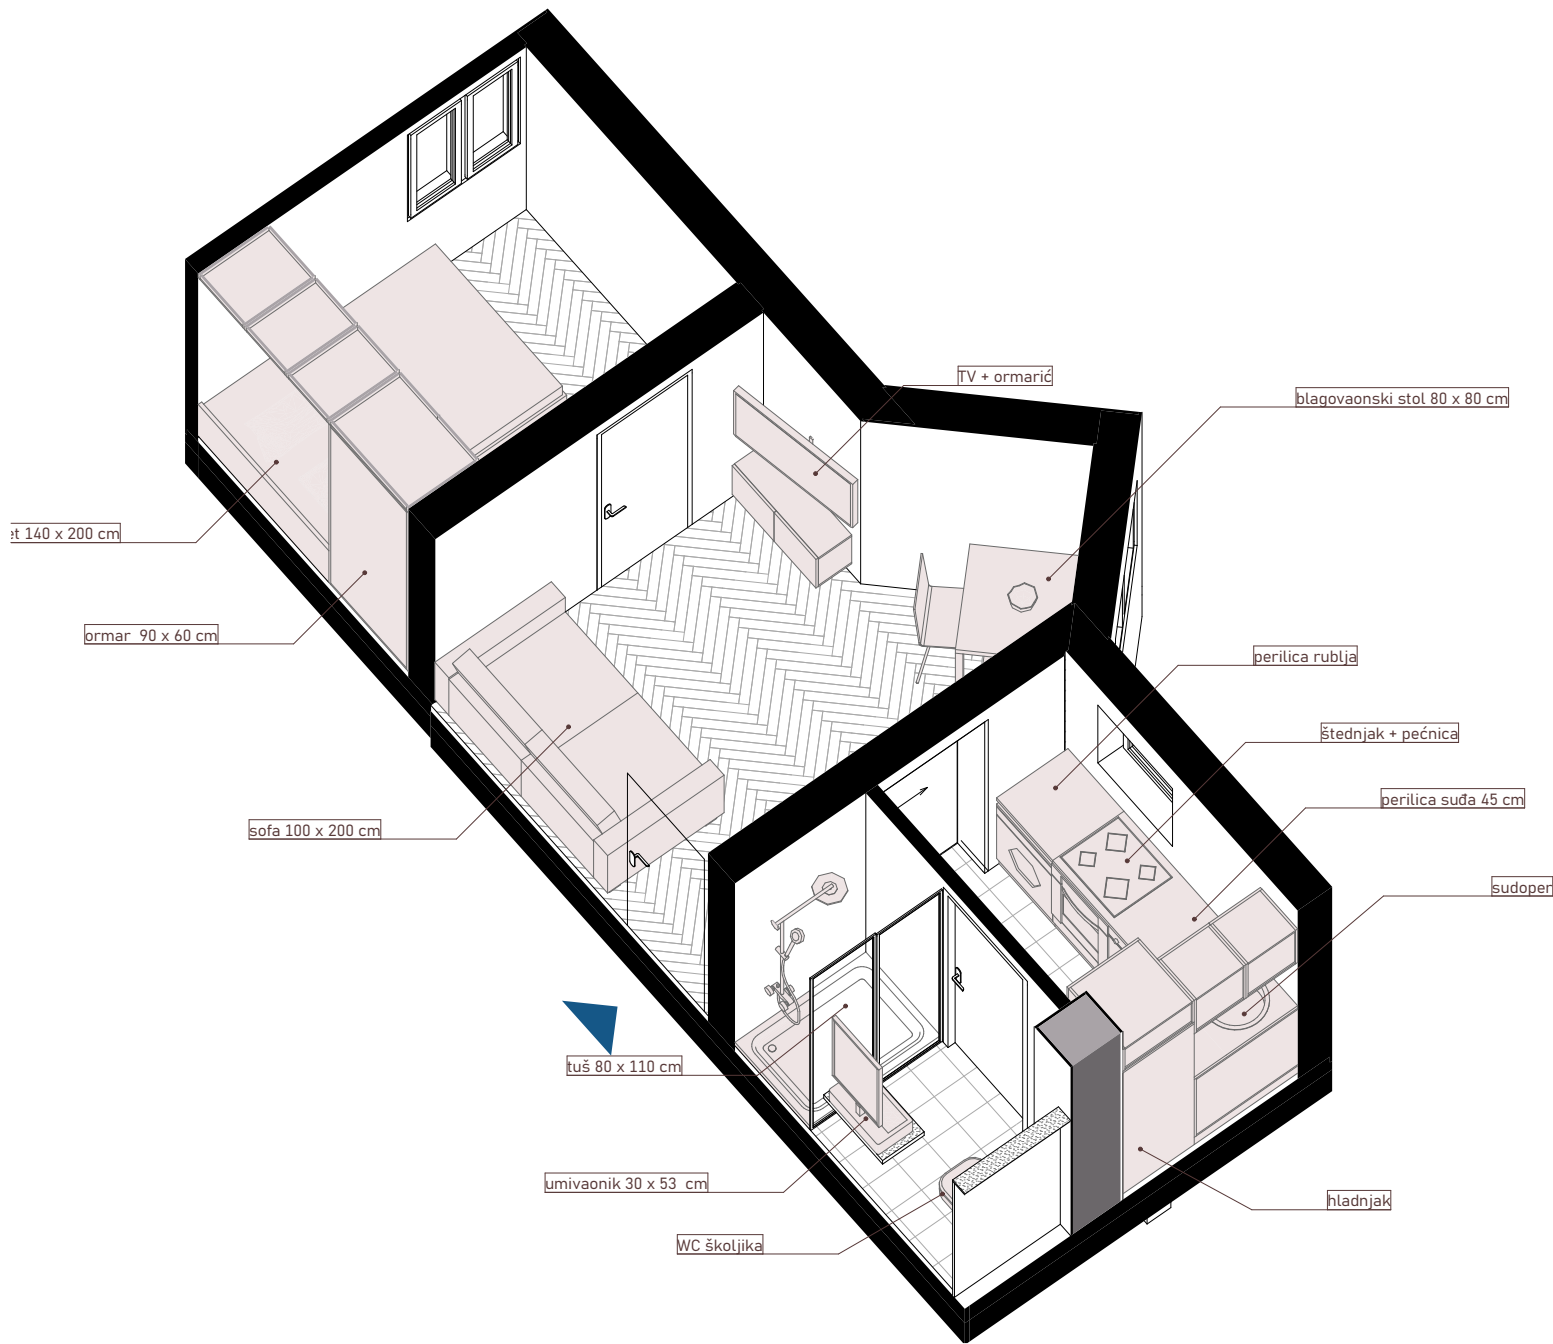

izrađivač
Zdravstvena ustanova Ljekarna Jadran Trg Matije Vlačića - Flaciusa 3, 51000 Rijeka OIB: 97301922466
lokacija
Zvonimirova ul. 114, 51523 Baška
naziv projekta
LJEKARNA BAŠKA
strukovna odrednica projekta
ARHITEKTONSKI PROJEKT
razina razrade
GLAVNI PROJEKT
broj projekta (ID)
24_30_GP
naziv sklopa
NOVOPLANIRANO STANJE
naziv lista
Stan - Aksonometrija

mjerilo	aps.kota	orijentacija
	±0,00	
broj i oznaka revizije	broj projekta	
	24_30_GP	
list	datum	
3.10	October - 2025	

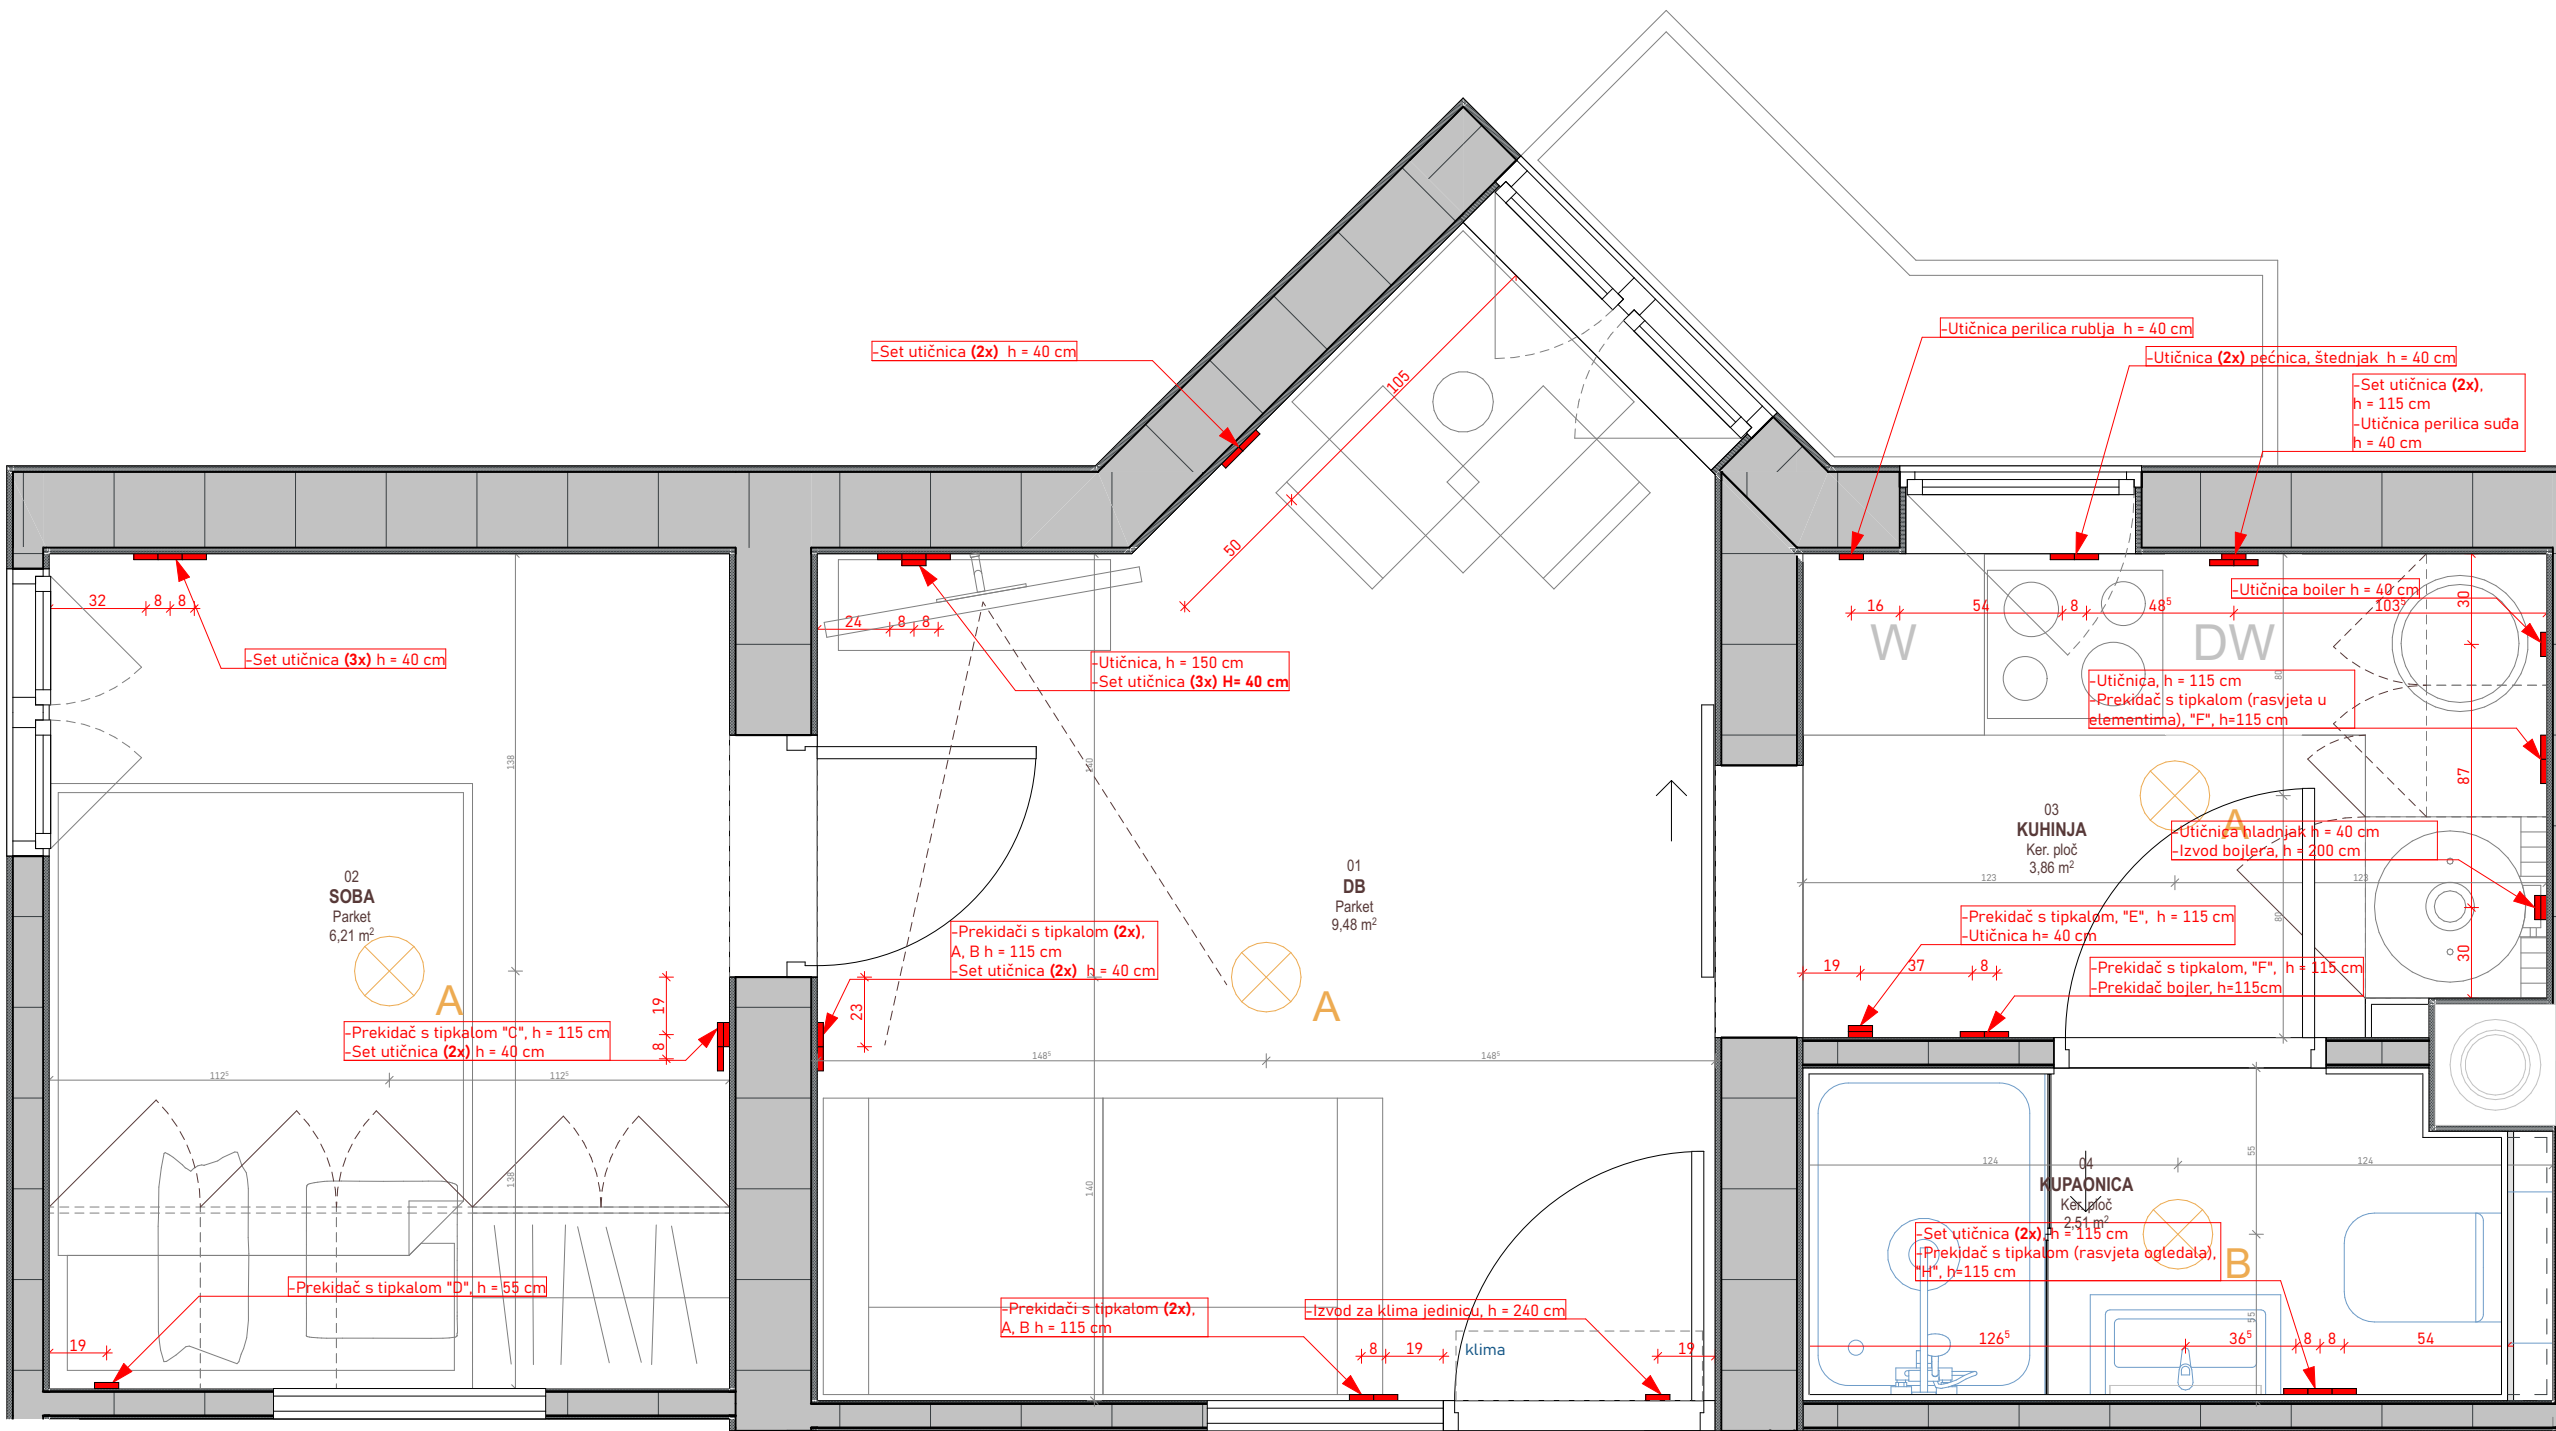

- legenda
- prekidači / utičnice
 - stropna rasvjeta
 - zidna / ugradbena rasvjeta

izrađivač

Zdravstvena ustanova Ljekarna Jadran
Trg Matije Vlačića – Flaciusa 3, 51000
Rijeka
OIB: 97301922466

lokacija

Zvonimirova ul. 114, 51523 Baška

naziv projekta

LJEKARNA BAŠKA

strukovna odrednica projekta

ARHITEKTONSKI PROJEKT

razina razrade

GLAVNI PROJEKT
broj projekta (ID)

24_30_GP


naziv sklopa

NOVOPLANIRANO STANJE


naziv lista

**Stan – tlocrt
elektroinstalacija**


mjerilo	aps.kota	orijentacija
1:25	±0,00	
broj i oznaka revizije	broj projekta	
	24_30_GP	
list	datum	
3.11	October – 2025	

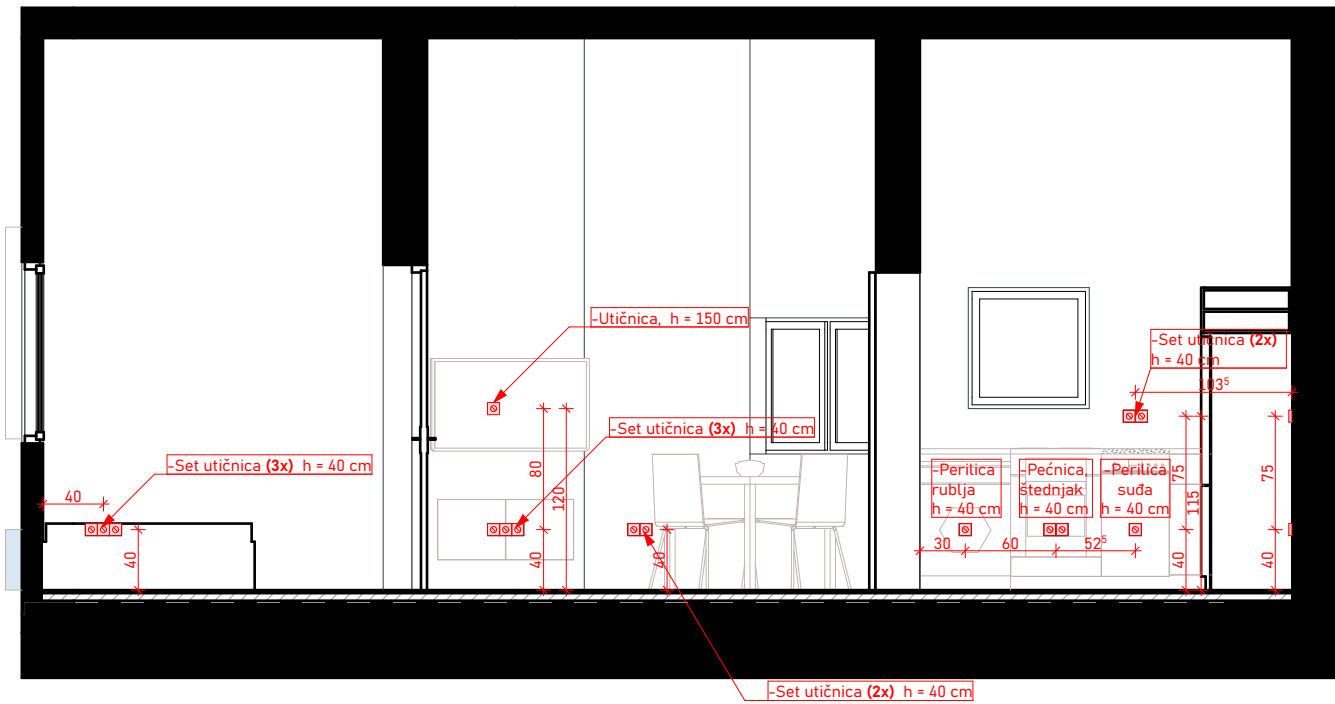


POGLED 1

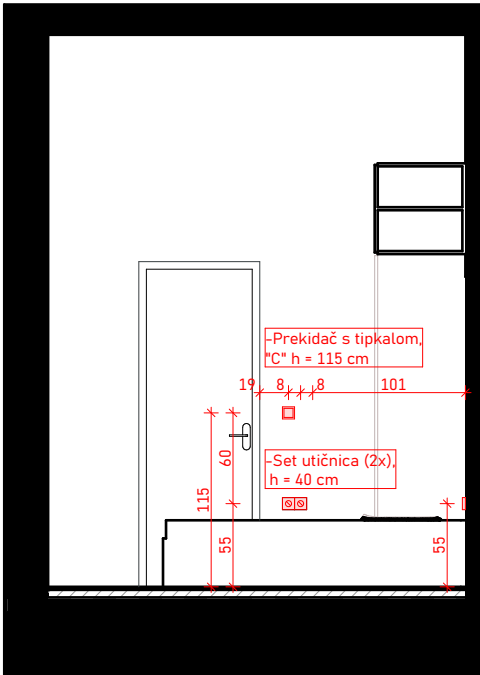

POGLED soba

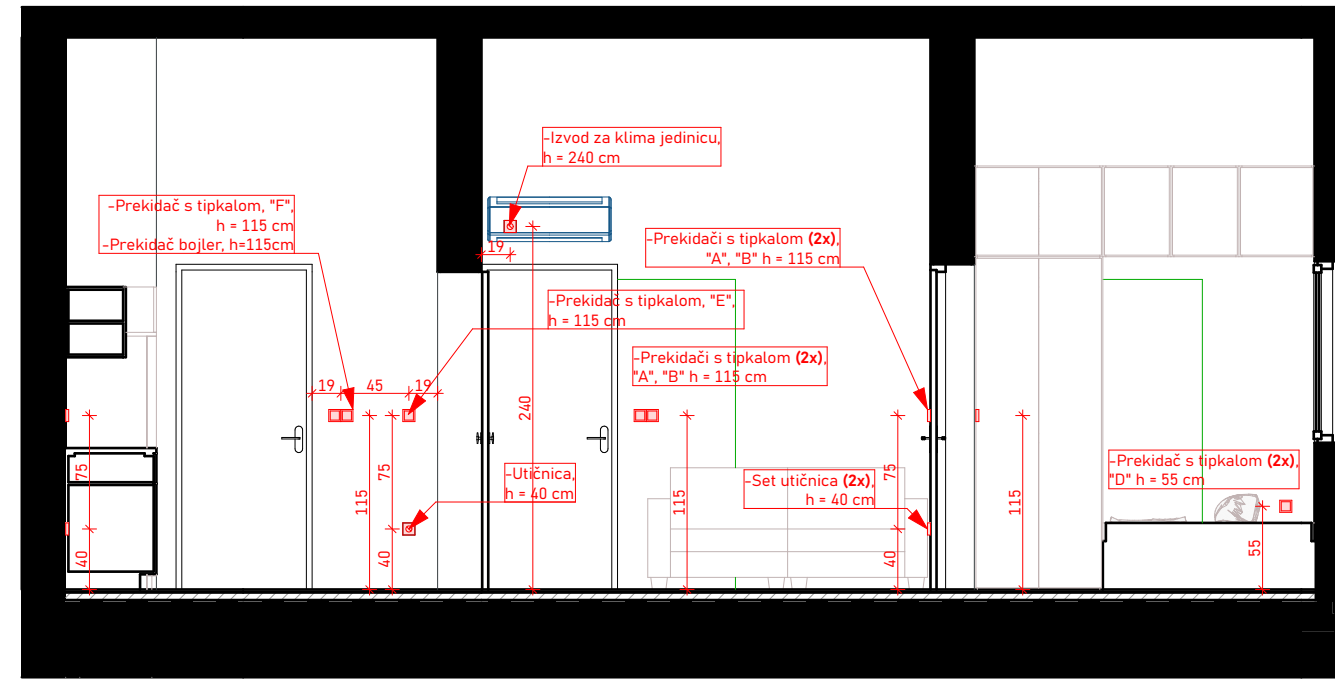

POGLED 2

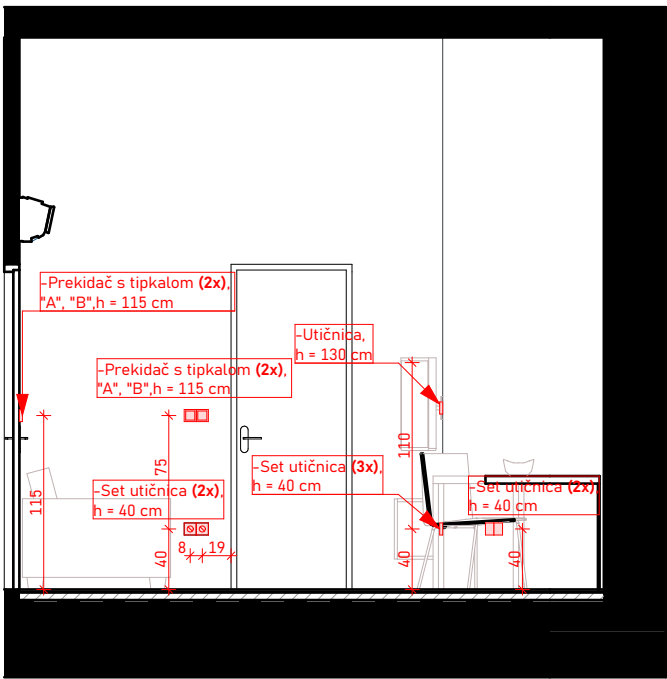

POGLED DB

- legenda
- prekidači
 - utičnice

izrađivač
Zdravstvena ustanova Ljekarna Jadran
Trg Matije Vlačića - Flaciusa 3, 51000
Rijeka
OIB: 97301922466

lokacija
Zvonimirova ul. 114, 51523 Baška

naziv projekta
LJEKARNA BAŠKA

strukovna odrednica projekta
ARHITEKTONSKI PROJEKT

razina razrade
GLAVNI PROJEKT

broj projekta (ID)
24_30_GP

naziv sklopa
NOVOPLANIRANO STANJE

naziv lista
Stan - pogledi na
zidove -
elektroinstalacije

mjerilo	aps.kota	orijentacija
1:50	±0,00	
broj i oznaka revizije	broj projekta	
	24_30_GP	
list	datum	
3.12	October - 2025	







