
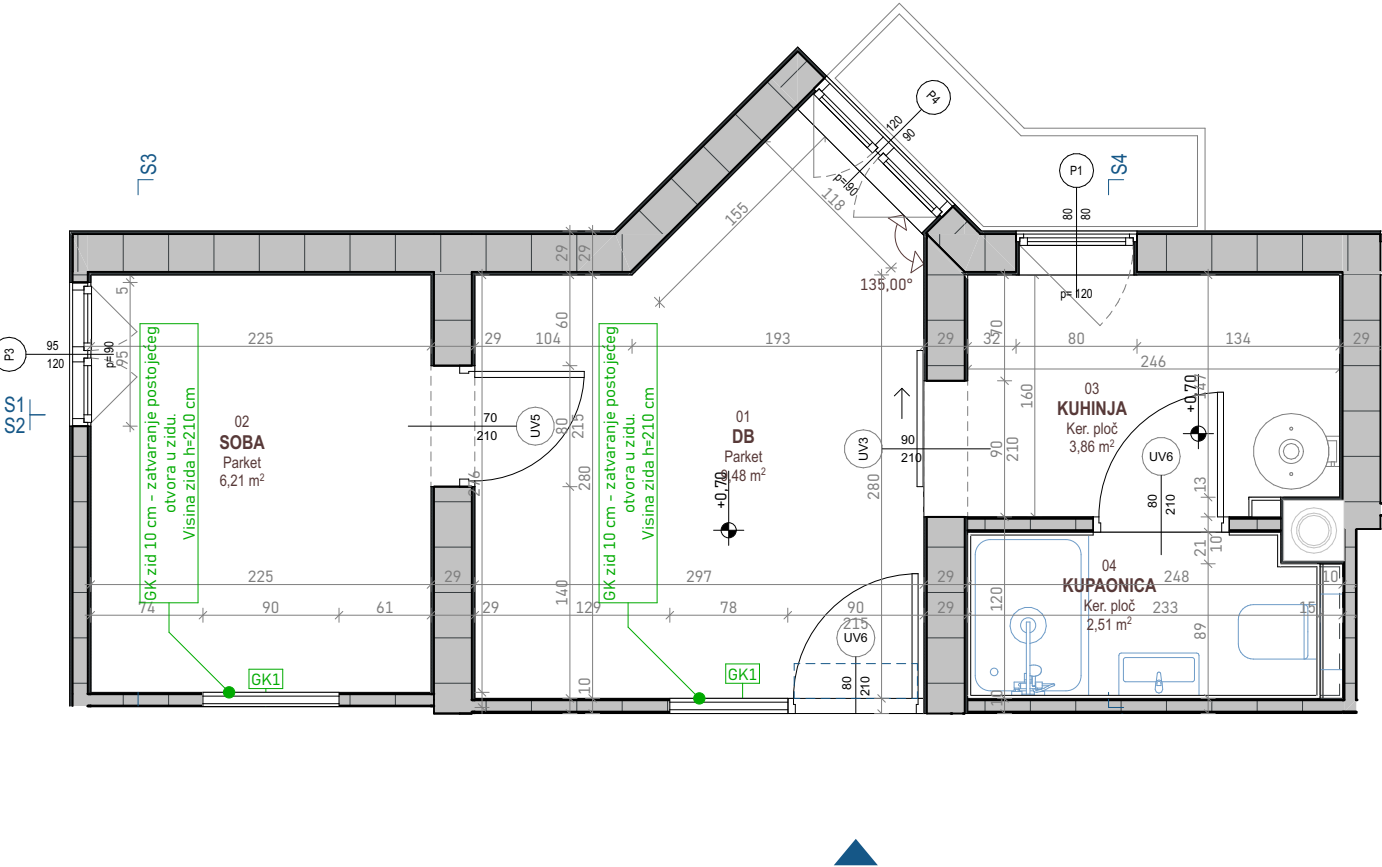


legenda

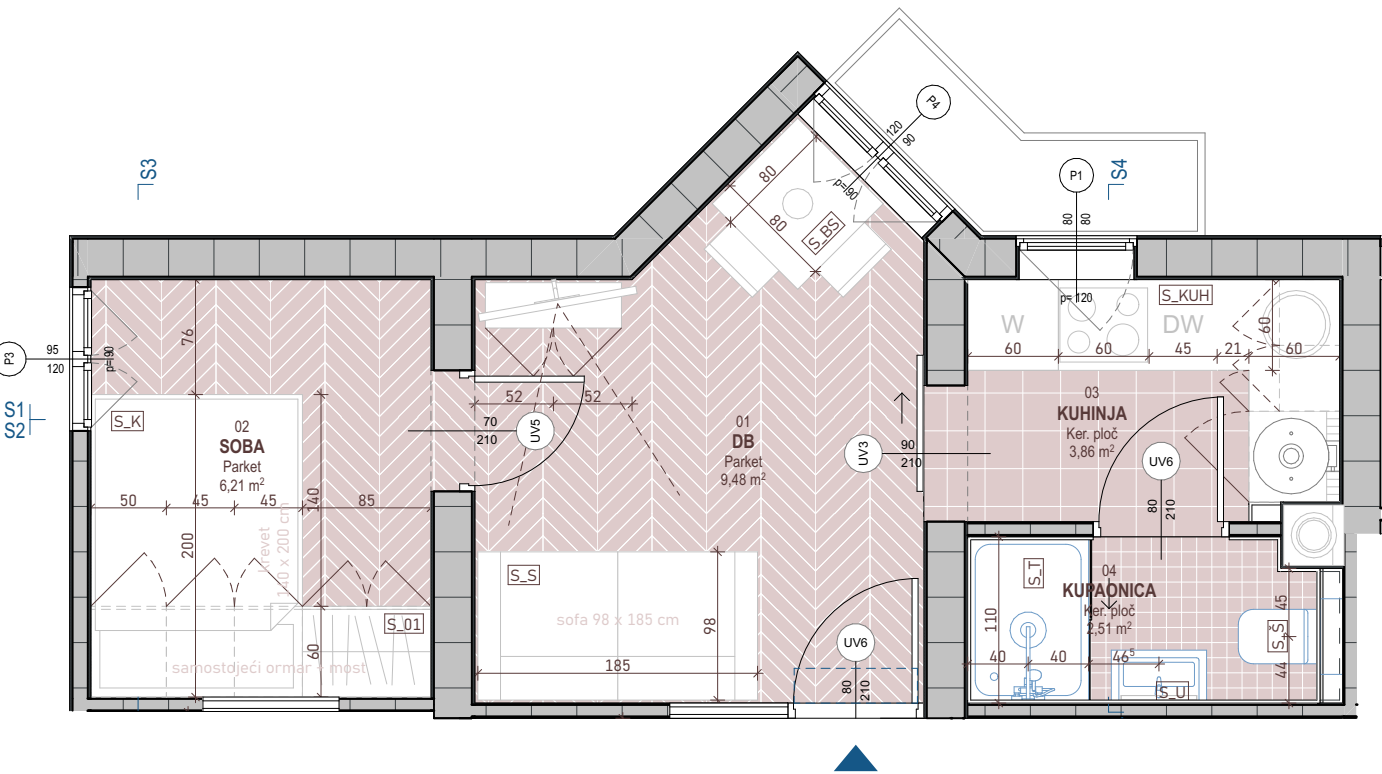

Stan		
01	DB	9,48
02	SOBA	6,21
03	KUHINJA	3,86
04	KUPAONICA	2,51
		22,06 m²
		122,60 m²

POPIS OPREME STANA:

S_S - SOFA - 98 X 185 cm

S_BS - BLAGOVAONSKI STOL - 80 X 80 cm + 2 stolice

S_K - KREKET - 140 X 200 cm

S_01 - SAMOSTOJEĆI ORMAR + MOST

S_KUH - "L" KUHINJA SA KUH APARATIMA
-Perilica rublja 60 cm
-Štednjak + pećnica 60 cm
-Perilica suda 45 cm
-Sudoper
-Hladnjak (škrinja + hladnjak)

S_T - TUŠ KABINA

S_U - UMIVAONIK

S_Š - WC ŠKOLJIK

POPIS SLOJEVA:

GK1 - PREGRADNI ZID, d=10 cm

-Gipskartonska ploča A12 1,25 cm
-Gipskartonska ploča A12 1,25 cm
-Potkonstrukcija 5,00 cm
-Gipskartonska ploča A12 1,25 cm
-Gipskartonska ploča A12 1,25 cm

GK2 - PREGRADNI ZID, d=10 cm

-Gipskartonska ploča A12 1,25 cm
-Gipskartonska ploča A12 1,25 cm
-Potkonstrukcija 5,00 cm
-Gipskartonska ploča H2 1,25 cm
-Gipskartonska ploča H2 1,25 cm

izrađivač

Zdravstvena ustanova Ljekarna Jadran
Trg Matije Vlačića - Flaciusa 3, 51000
Rijeka
OIB: 97301922466

lokacija

Zvonimirova ul. 114, 51523 Baška

naziv projekta

LJEKARNA BAŠKA

strukovna odrednica projekta

ARHITEKTONSKI PROJEKT

razina razrade

GLAVNI PROJEKT

broj projekta (ID)

24_30_GP

naziv sklopa

NOVOPLANIRANO STANJE


naziv lista

Stan - tlocrt -
dispozicija opreme /
građevinski nacrt


mjerilo	aps.kota	orijentacija
1:50	±0,00	⊕
broj i oznaka revizije		broj projekta
		24_30_GP
list		datum
3.8		October - 2025




Presjek S1

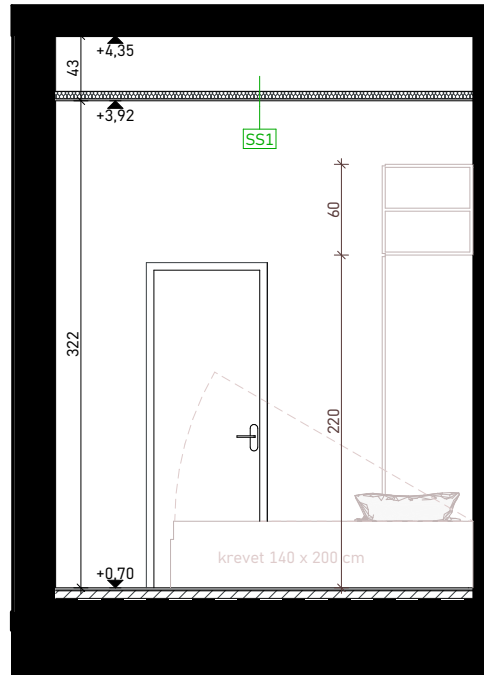

Presjek S3

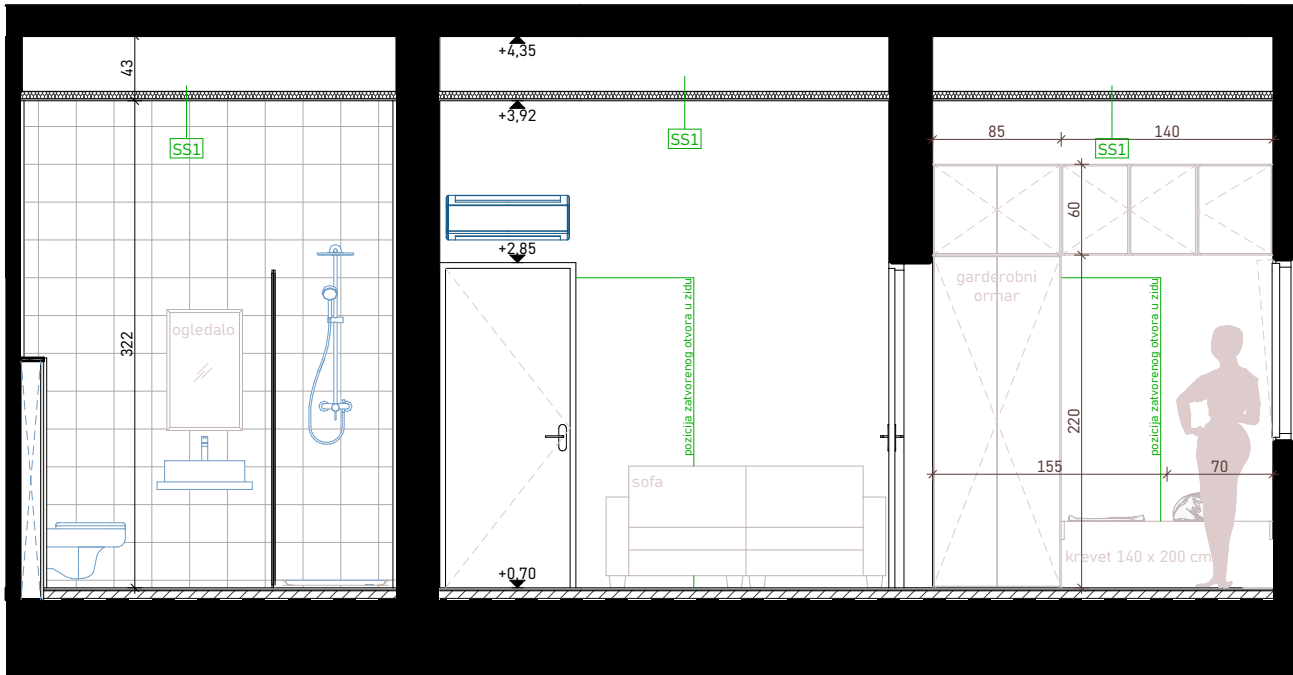

Presjek S2

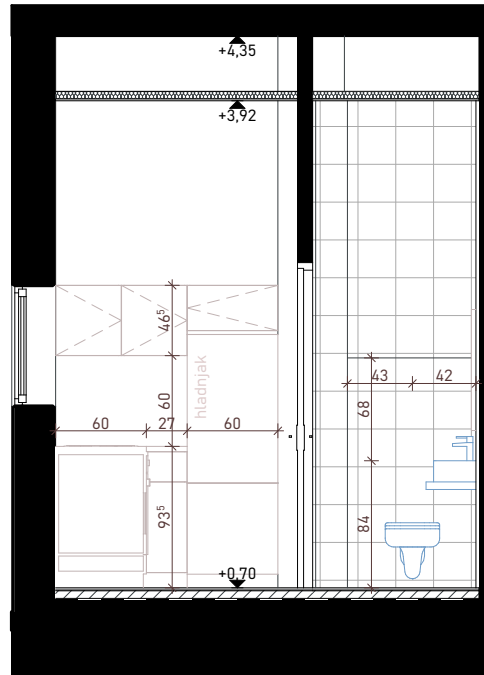

Presjek S4

legenda

izrađivač
Zdravstvena ustanova Ljekarna Jadran
Trg Matije Vlačića - Flaciusa 3, 51000
Rijeka
OIB: 97301922466
lokacija
Zvonimirova ul. 114, 51523 Baška

naziv projekta
LJEKARNA BAŠKA

strukovna odrednica projekta
ARHITEKTONSKI PROJEKT

razina razrade

GLAVNI PROJEKT

broj projekta (ID)

24_30_GP

naziv sklopa


NOVOPLANIRANO STANJE

naziv lista

Stan - presjeci


mjerilo	aps.kota	orijentacija
1:50	±0,00	
broj i oznaka revizije	broj projekta	
	24_30_GP	
list	datum	
3.9	October - 2025	

legenda

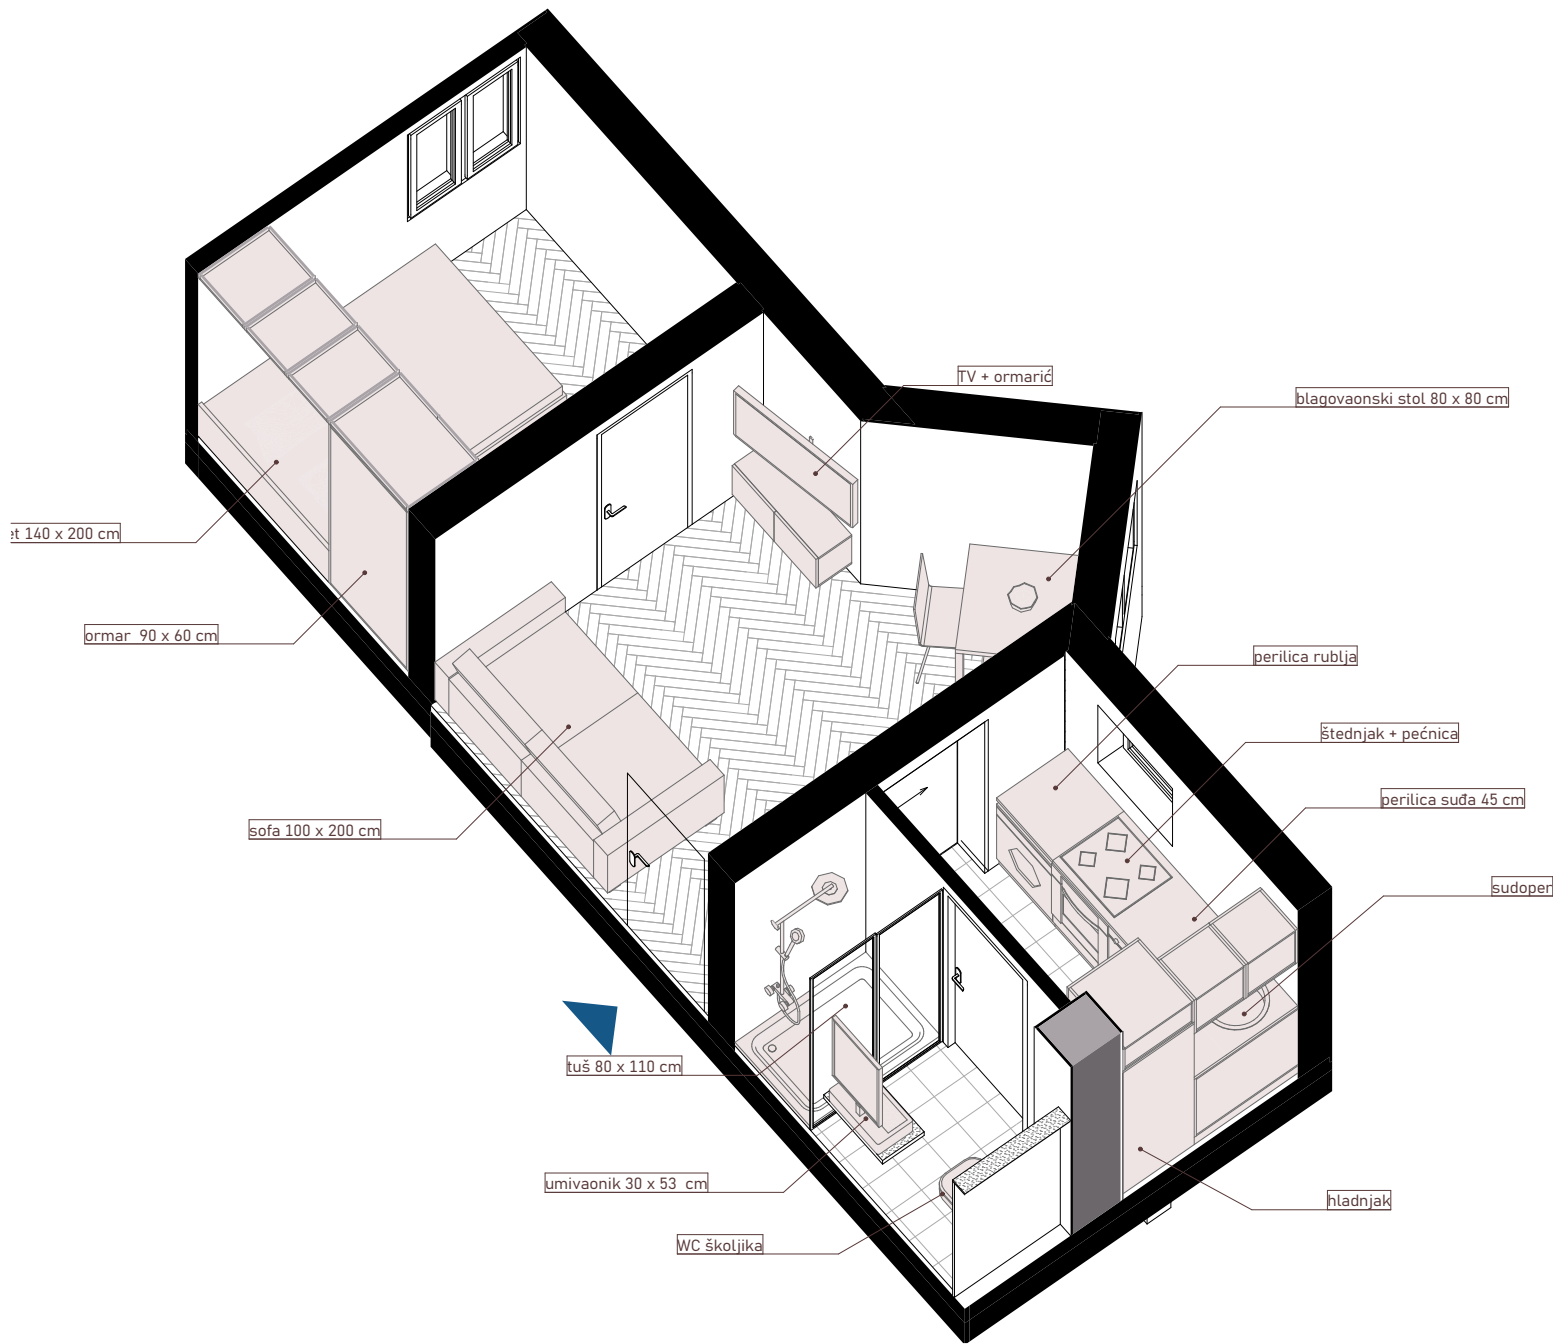


izrađivač
Zdravstvena ustanova Ljekarna Jadran Trg Matije Vlačića - Flaciusa 3, 51000 Rijeka OIB: 97301922466
lokacija
Zvonimirova ul. 114, 51523 Baška
naziv projekta
LJEKARNA BAŠKA
strukovna odrednica projekta
ARHITEKTONSKI PROJEKT
razina razrade
GLAVNI PROJEKT
broj projekta (ID)
24_30_GP
naziv sklopa
NOVOPLANIRANO STANJE
naziv lista
Stan - Aksonometrija


mjerilo	aps.kota	orijentacija
	±0,00	
broj i oznaka revizije	broj projekta	
	24_30_GP	
list	datum	
3.10	October - 2025	

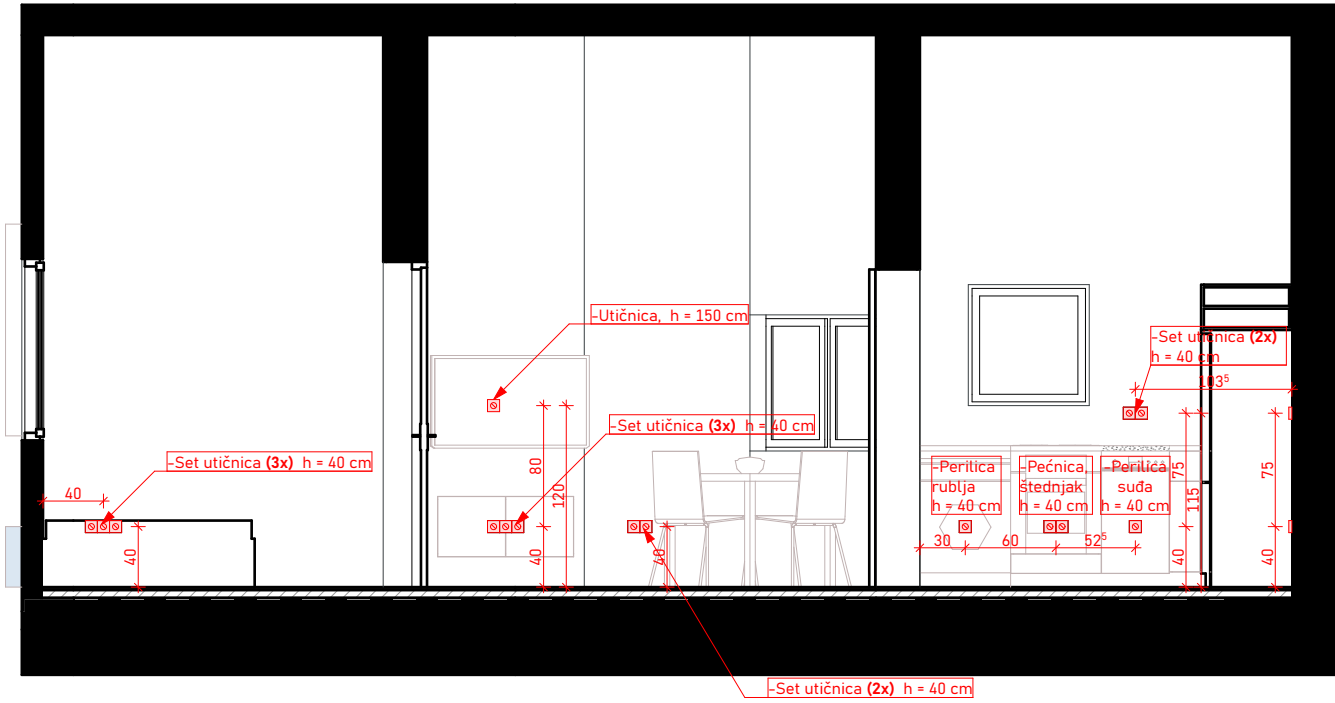


POGLED 1

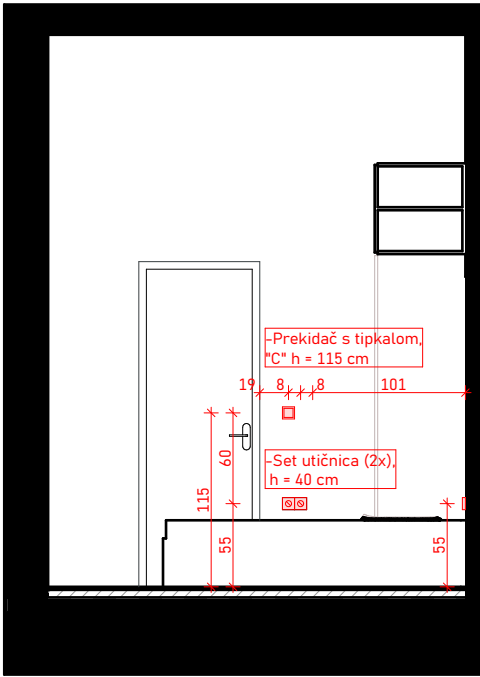

POGLED soba

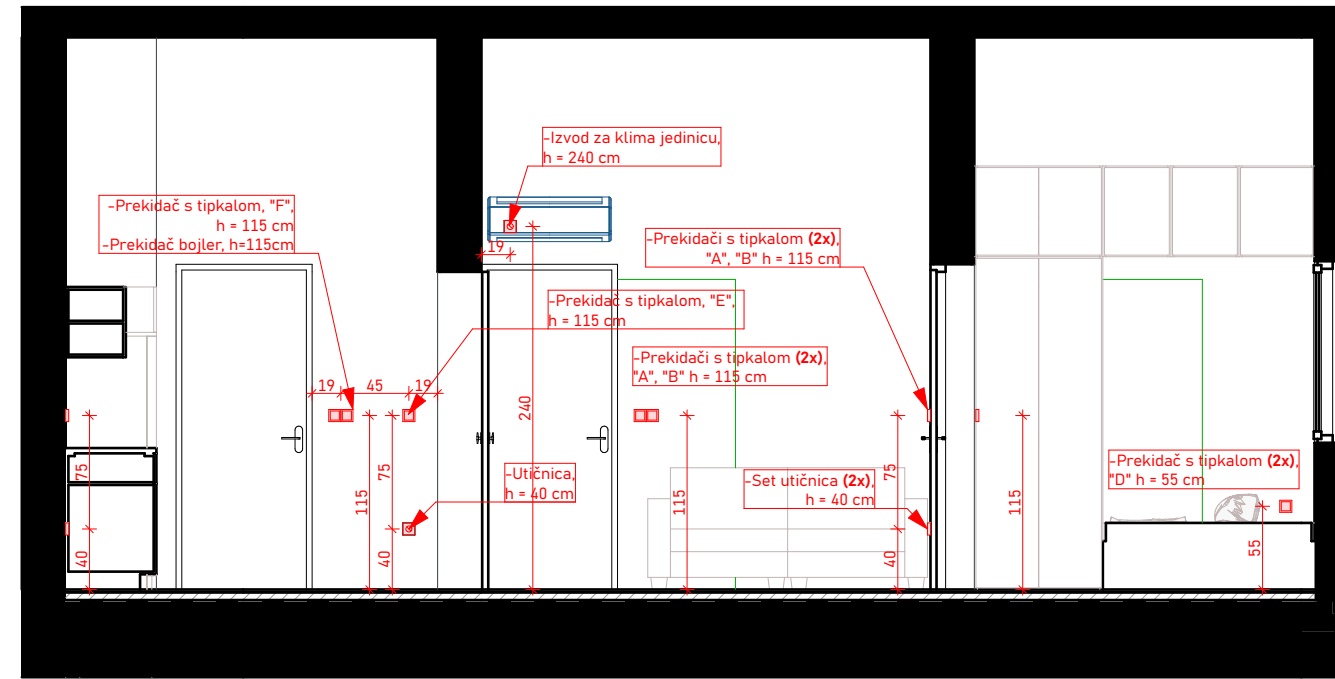

POGLED 2

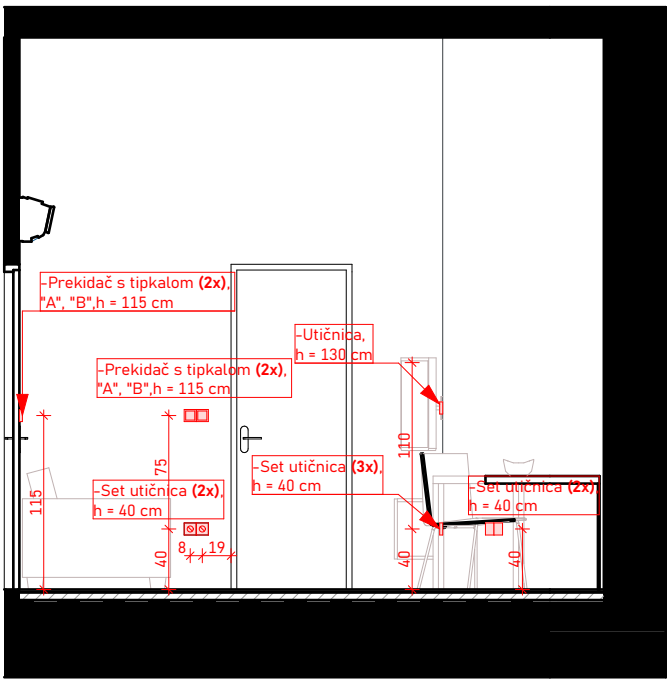

POGLED DB

- legenda
- prekidači
 - utičnice

izrađivač
Zdravstvena ustanova Ljekarna Jadran
Trg Matije Vlačića - Flaciusa 3, 51000
Rijeka
OIB: 97301922466

lokacija
Zvonimirova ul. 114, 51523 Baška

naziv projekta
LJEKARNA BAŠKA

strukovna odrednica projekta
ARHITEKTONSKI PROJEKT

razina razrade
GLAVNI PROJEKT

broj projekta (ID)
24_30_GP

naziv sklopa
NOVOPLANIRANO STANJE

naziv lista
Stan - pogledi na
zidove -
elektroinstalacije

mjerilo	aps.kota	orijentacija
1:50	±0,00	
broj i oznaka revizije	broj projekta	
	24_30_GP	
list	datum	
3.12	October - 2025	